

SZÁRLIGET

településrendezési eszközei

MEGALAPOZÓ VIZSGÁLAT HELYZETFELTÁRÓ MUNKARÉSZ

JELMAGYARÁZAT

- Közigazgatási terület határa
- Belterület határa
- Telekhatár
- Oktatás

Óvoda

Óvoda vonzáskörzete 500 m

Általános iskola

Általános iskola vonzáskörzete 1000 m
- Egészségügyi ellátás

Háziorvos

Gyógyszertár

Védőnő
- Közösségi, művelődési, kulturális intézmények

Művelődési ház, Faluház
- Igazgatási és társadalmi intézmények

Önkormányzat
- Egyéb ellátás


Posta

Takarékszövetkezet

Temető
- Hitvallási intézmények

Mária Magdolna Templom

Református templom

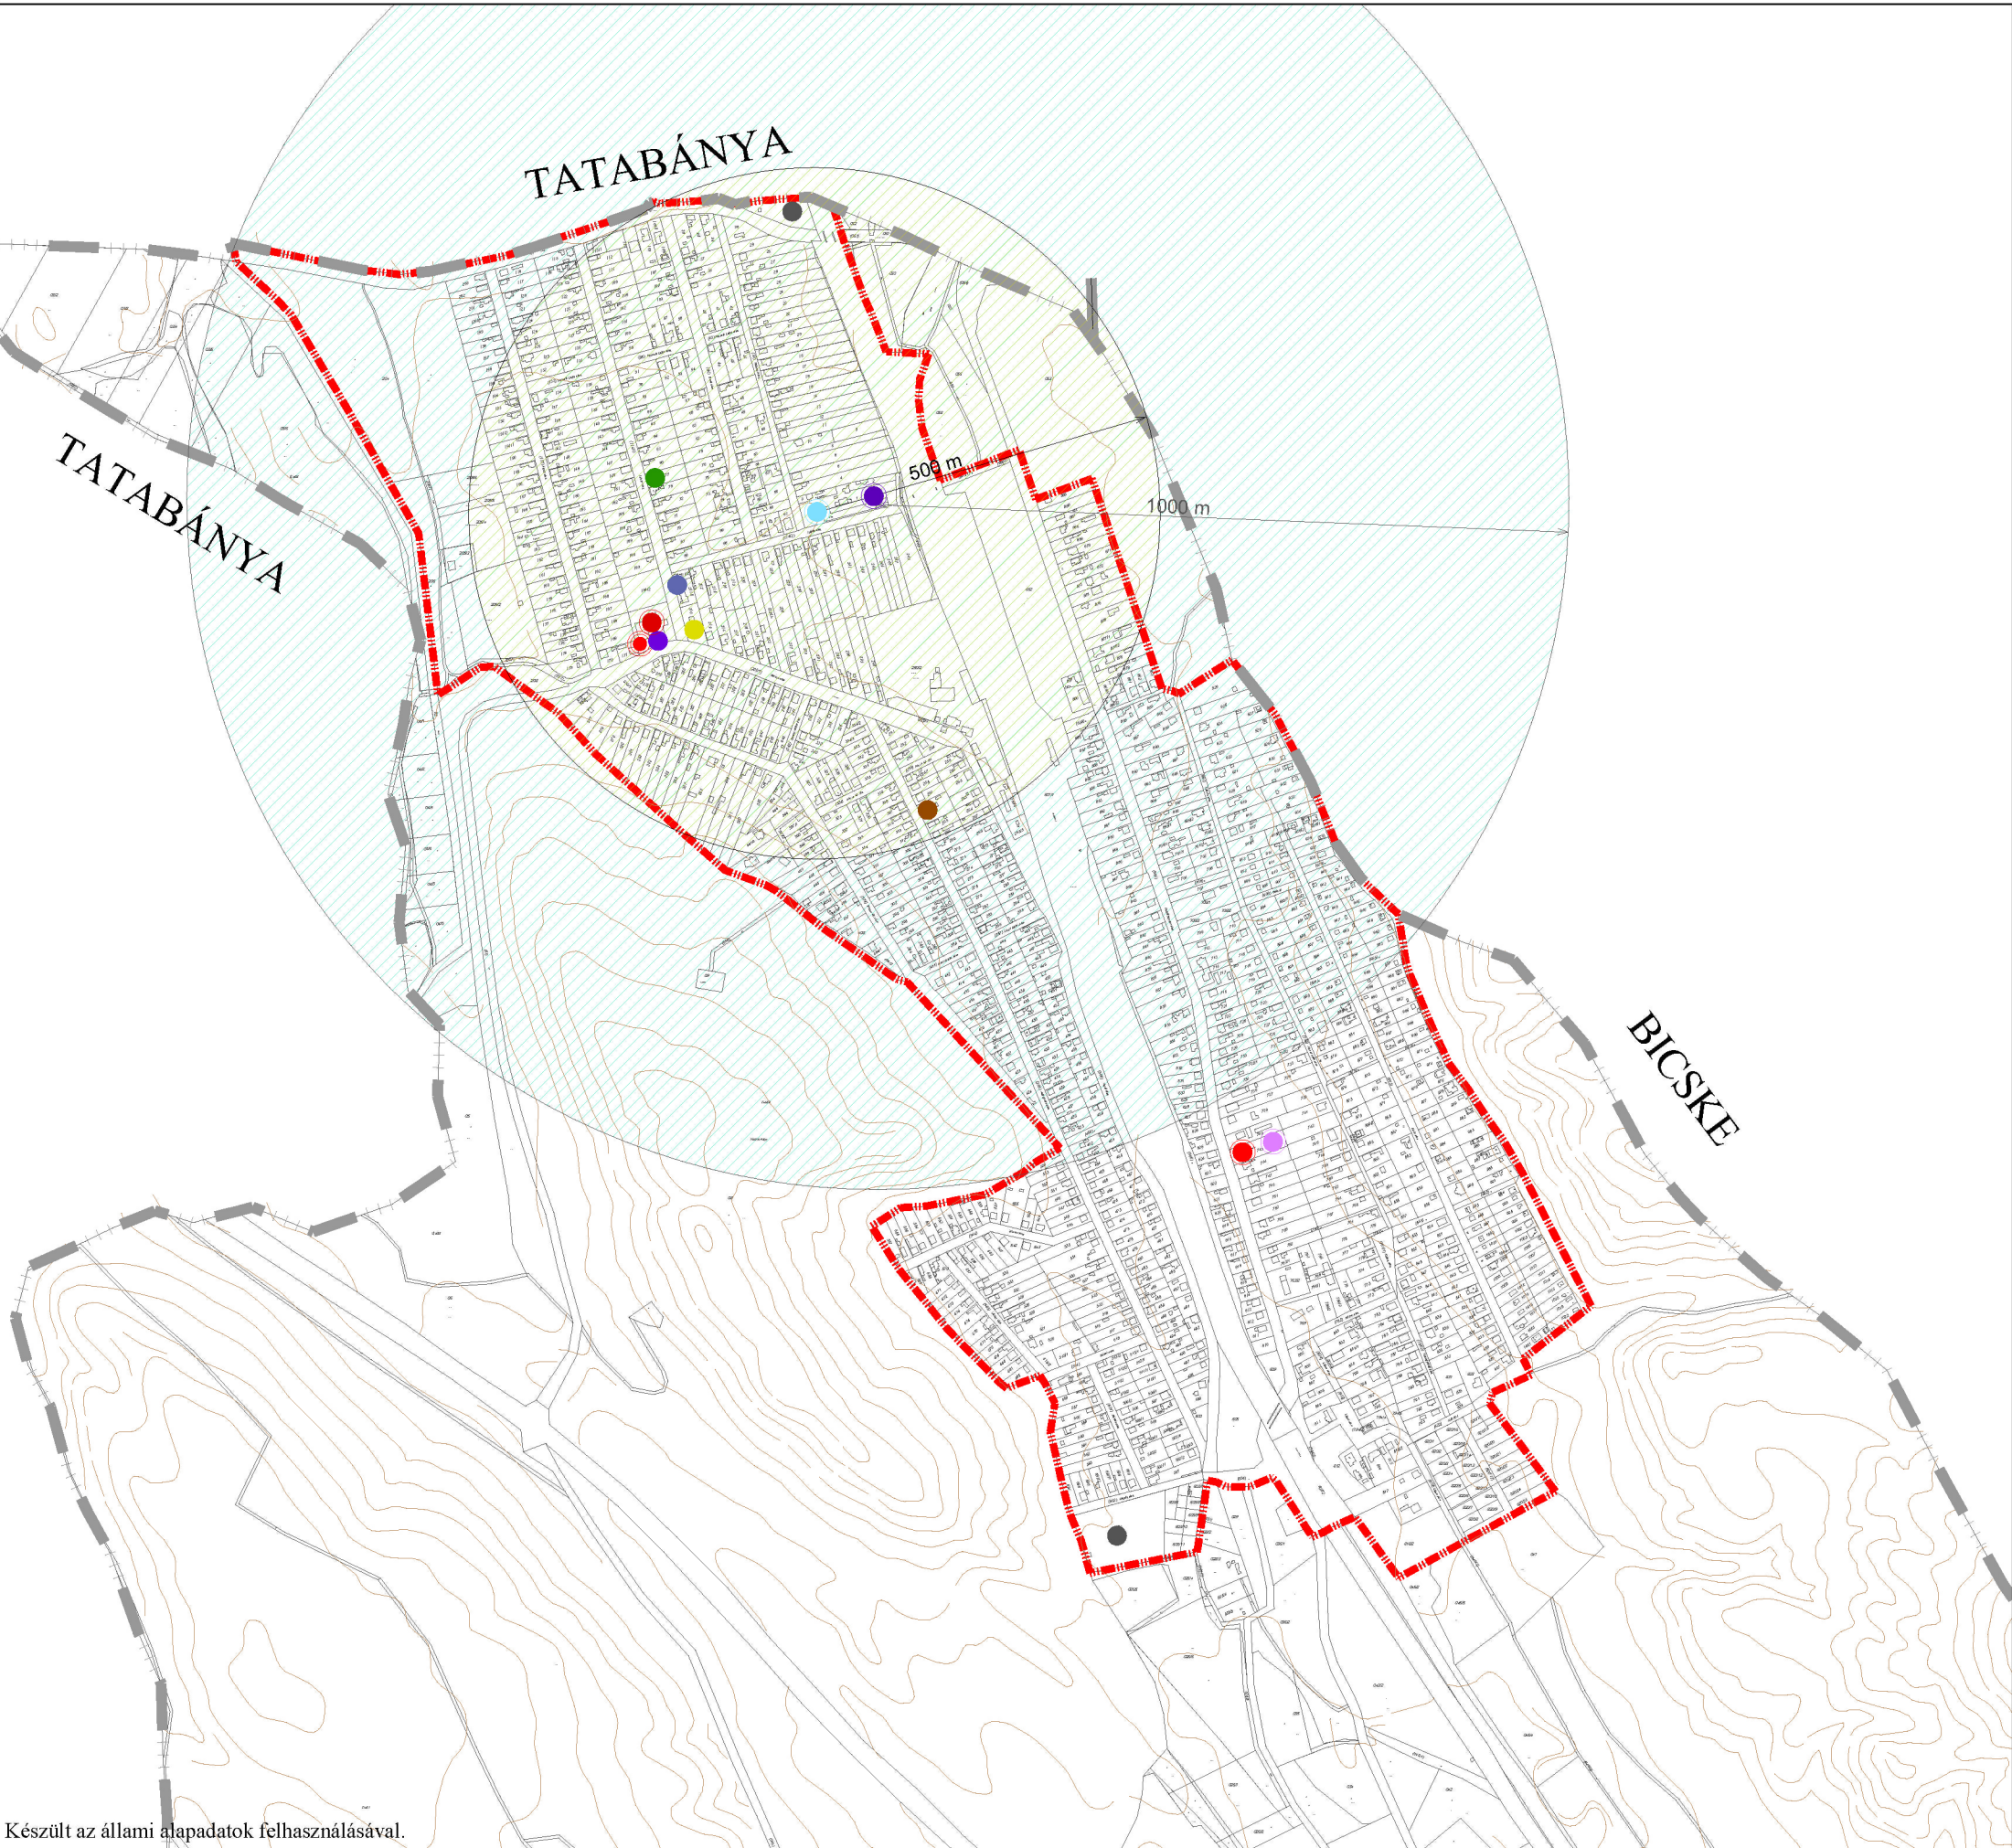

Készült az állami alapadatok felhasználásával.

Generál tervező: BAU-URB Kft.
Településtervezési vezető tervező:
Füredi Éva TT/1 01-3432

Szakági tervező:
Füredi Éva TT/1 01-3432
Máté Klaudia (tervező munkatárs)

Dátum:
2018. december

Méretarány:
M=1:10 000

Rajz megnevezése:

MEGALAPOZÓ VIZSGÁLAT

Rajzszám:

ÉK