

SZÁRLIGET

településrendezési eszközei

MEGALAPOZÓ VIZSGÁLAT HELYZETFELTÁRÓ MUNKARÉSZ

- v

Meglévő vízvezeték
- v
- Meglévő regionális vízvezeték

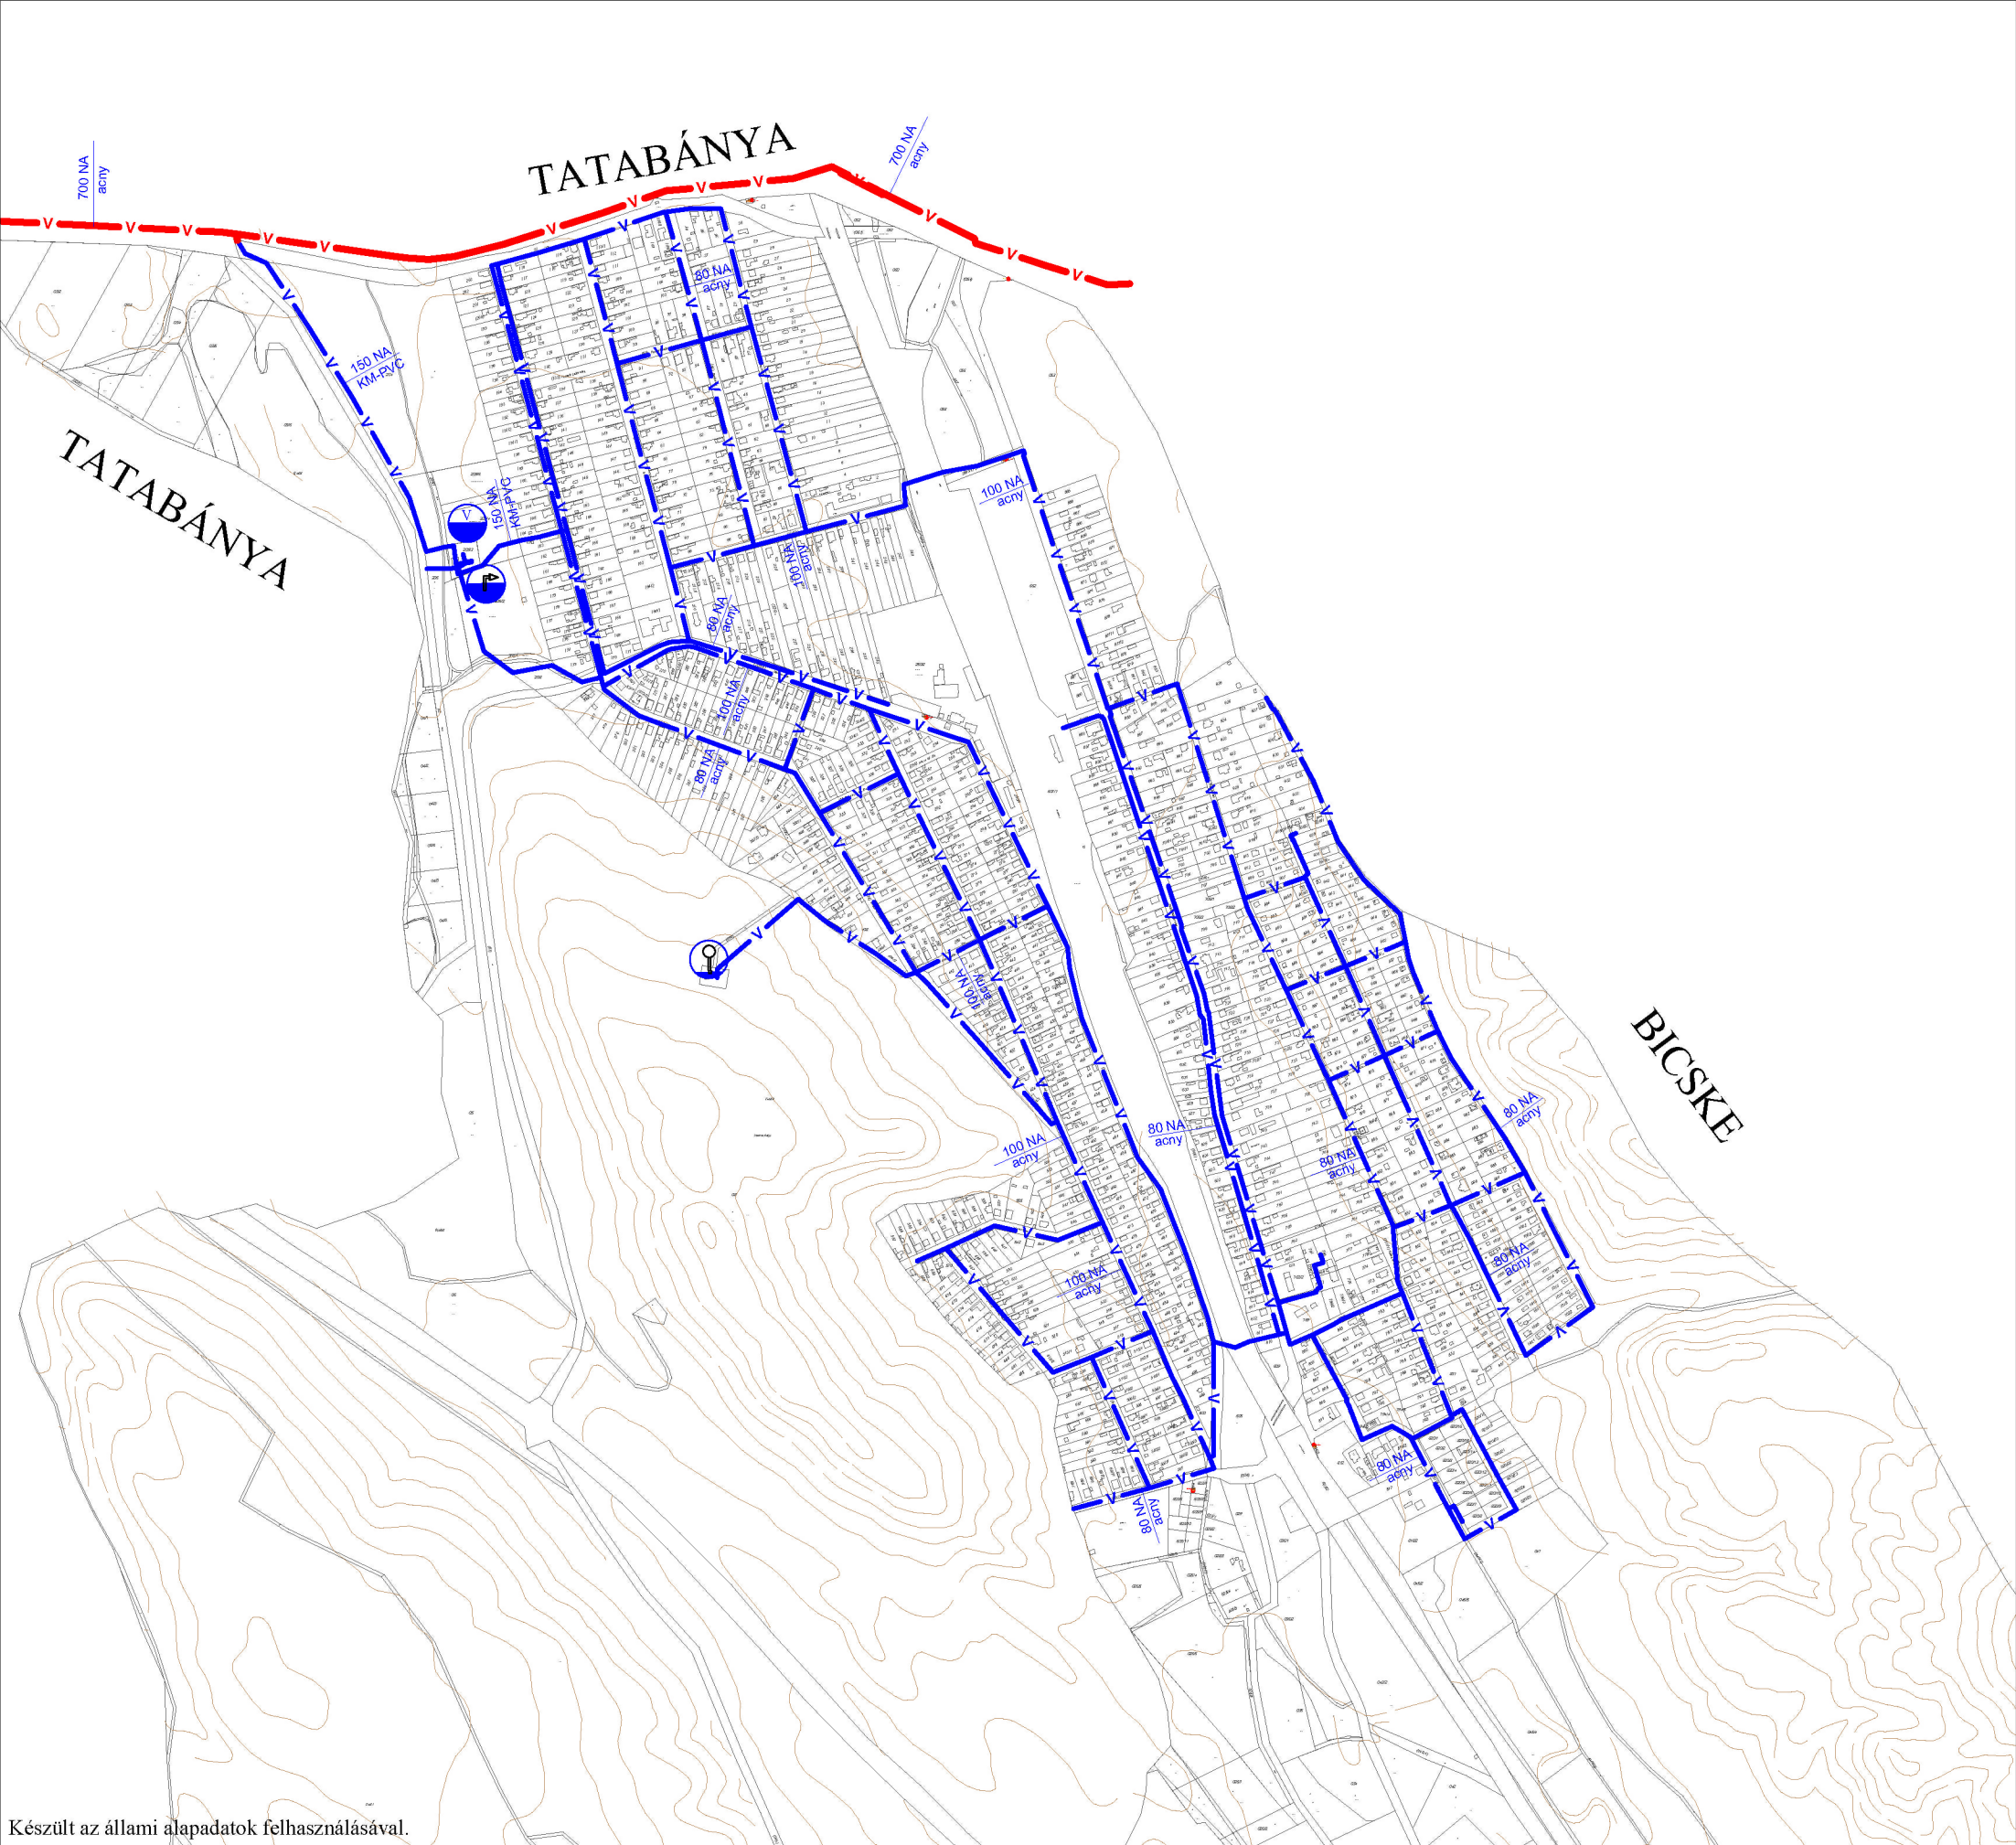
V

Meglévő vízműtelep

F

Meglévő vízműkút

o

Meglévő magastározó

Készült az állami alapadatok felhasználásával.

Generál tervező: BAU-URB Kft. Településtervezési vezető tervező:	Szakági tervező:	Dátum: 2018. december	Méretarány: M=1:10 000	Rajz megnevezése: VÍZELLÁTÁS VIZSGÁLATA	Rajzszám: KV-V
Fűredi Éva TT/1 01-3432	Simon Bálint TV-13-1182				