
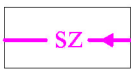


SZÁRLIGET

településrendezési eszközei

MEGALAPOZÓ VIZSGÁLAT HELYZETFELTÁRÓ MUNKARÉSZ

-  SZ ← Meglévő gravitációs csatorna
-  SZ ← Meglévő nyomott csatorna
-  SZA Meglévő átemelő

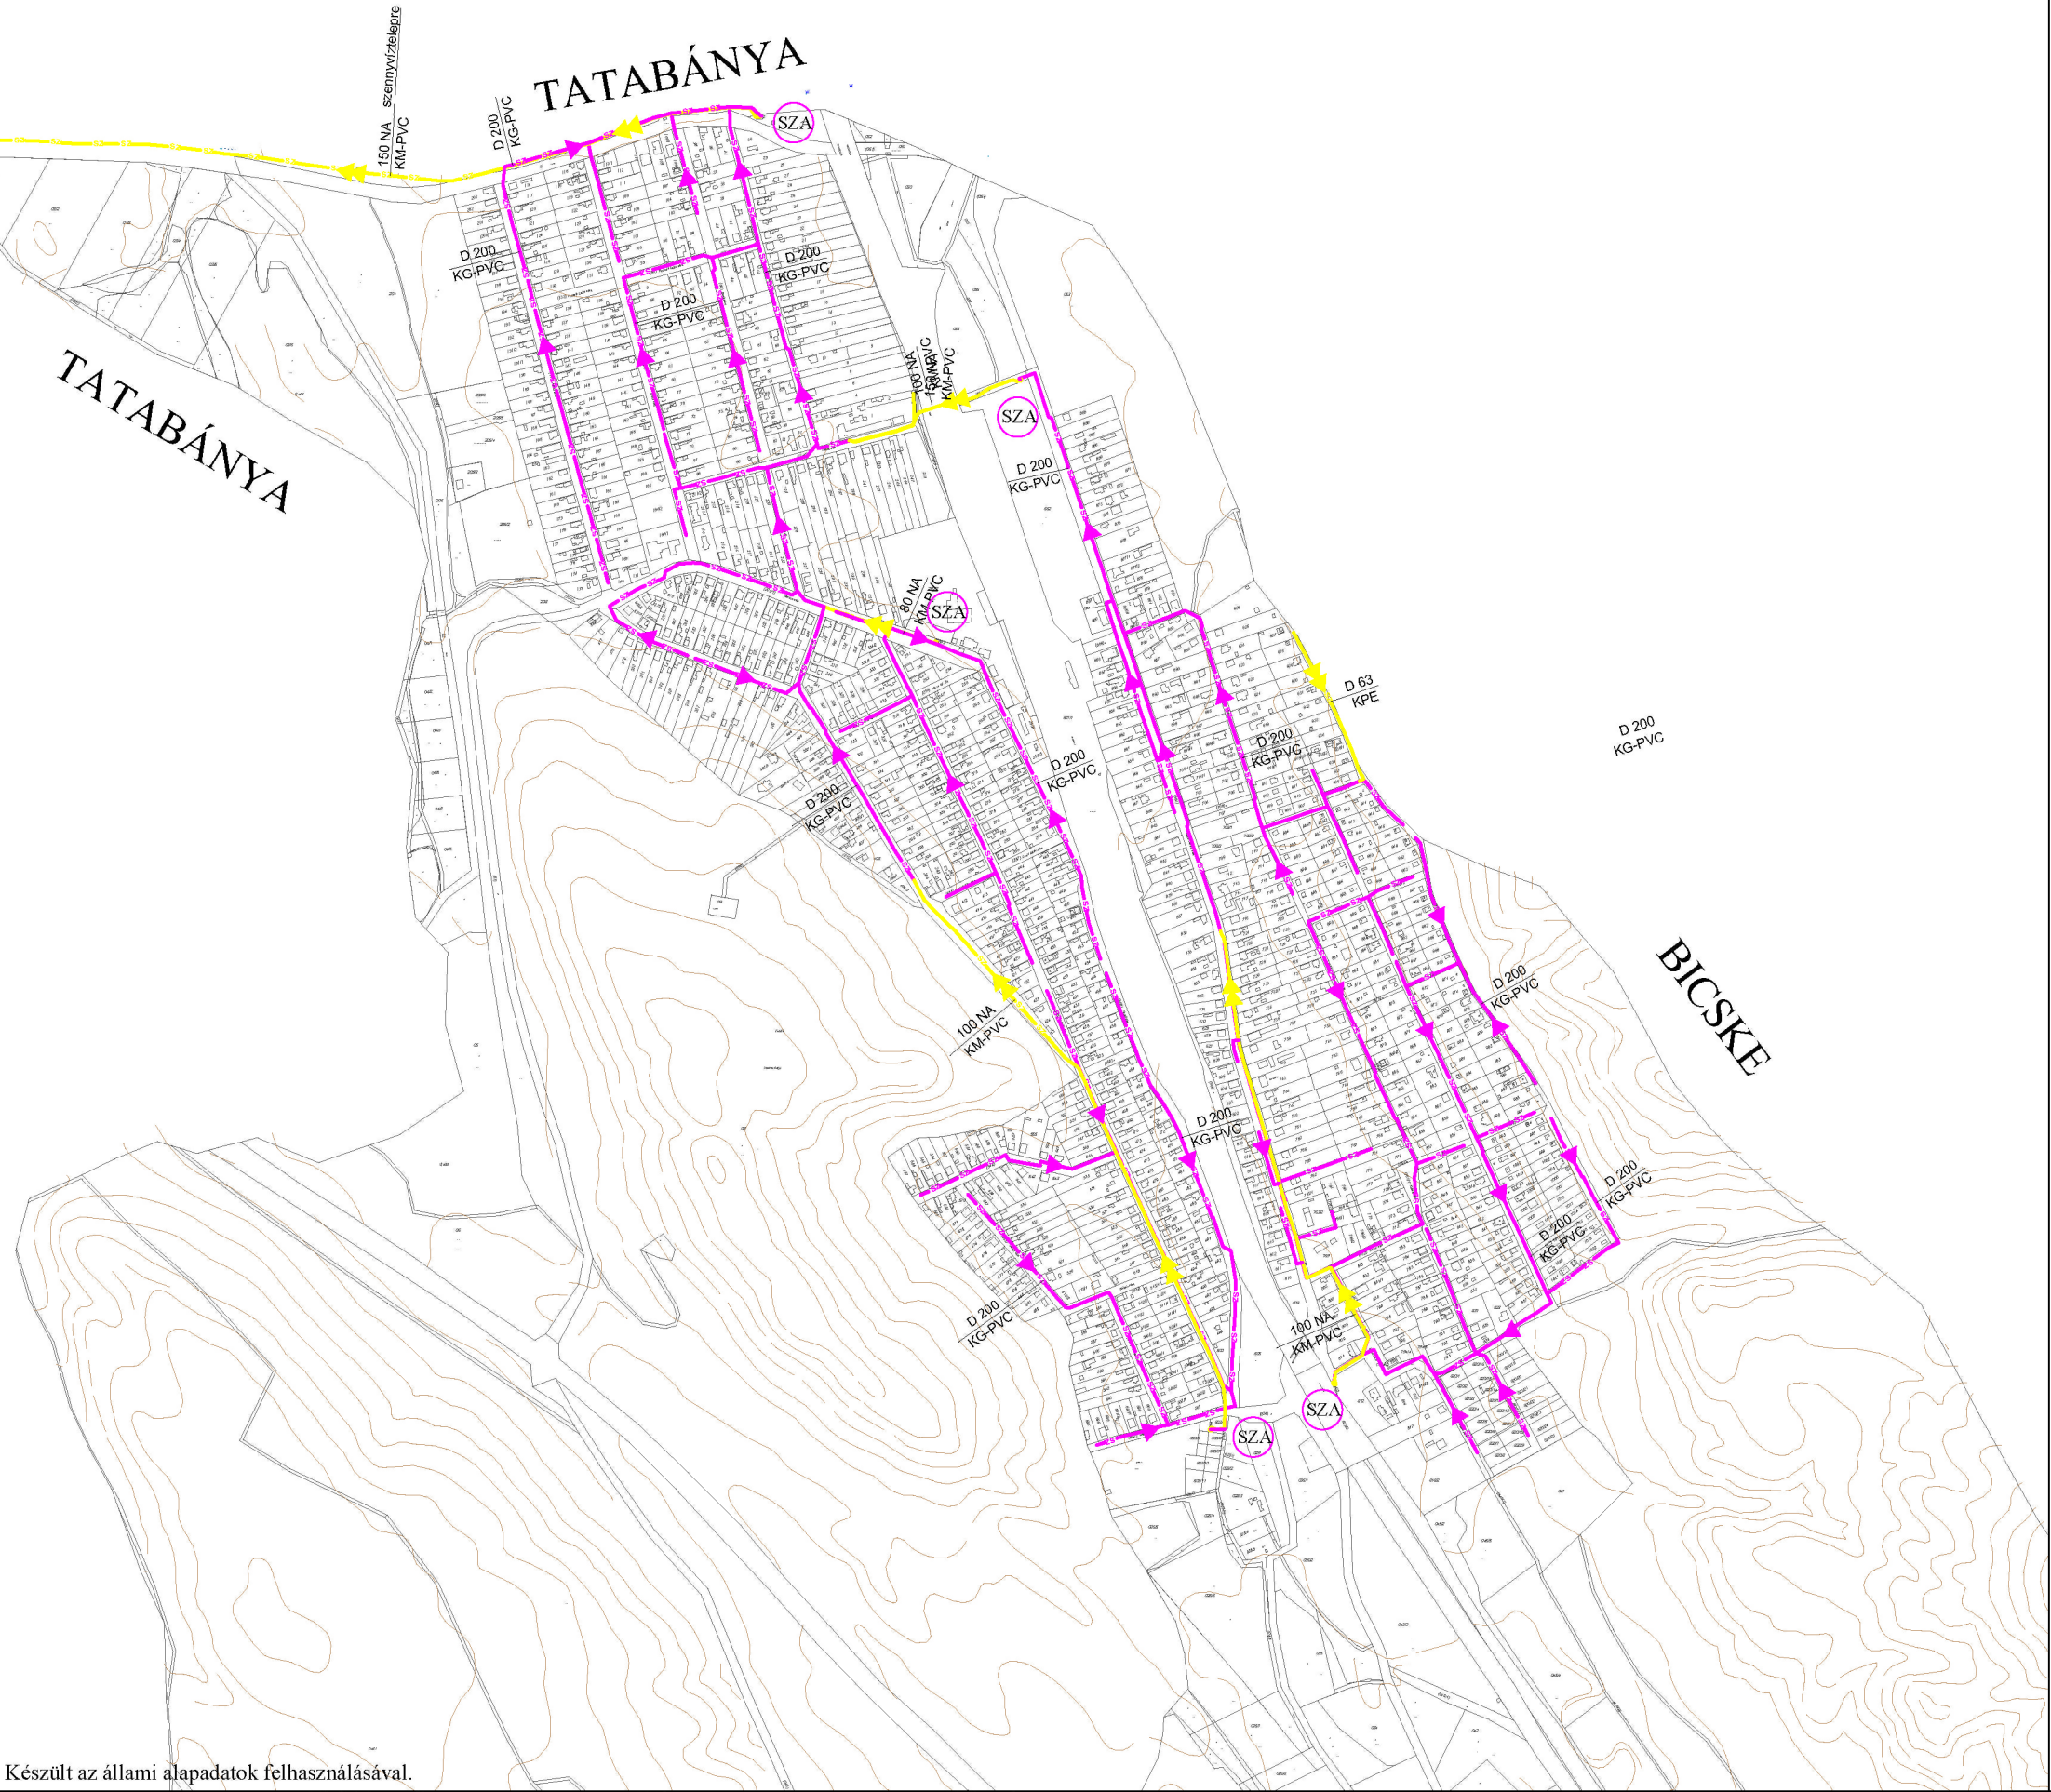

Készült az állami alapadatok felhasználásával.

Generál tervező: BAU-URB Kft.
Településtervezési
vezető tervező:

Füredi Éva TT/1 01-3432

Szakági tervező:

Simon Bálint

Simon Bálint TV-13-1182

Dátum:

2018. december

Méretarány:

M=1:10 000

Rajz megnevezése:

SZENNYVÍZELVEZETÉS VIZSGÁLATA

Rajzszám:

KV-SZ