


SZÁRLIGET

településrendezési eszközeinek
felülvizsgálata

MEGALAPOZÓ VIZSGÁLAT
ELEKTRONIKUS HÍRKÖZLÉS

JELMAGYARÁZAT

-  Vodafone antenna
-  Telekom antenna
-  Telenor antenna
-  Hírközlési hálózat alépítményben (Telekom)
-  Hírközlési hálózat föld felett (Telekom)
-  Hírközlési hálózat föld alatt (Invitel)
-  Hírközlési hálózat föld felett (Invitel)
-  Hírközlési hálózat alépítményben (Invitech)
-  Hírközlési hálózat föld alatt, országos gerinc (Invitech)
-  Hírközlési hálózat alépítményben (UPC)
-  Hírközlési hálózat föld felett (UPC)
-  Országos mikrohullámú összeköttetés nyomvonala (Antenna Hungária)

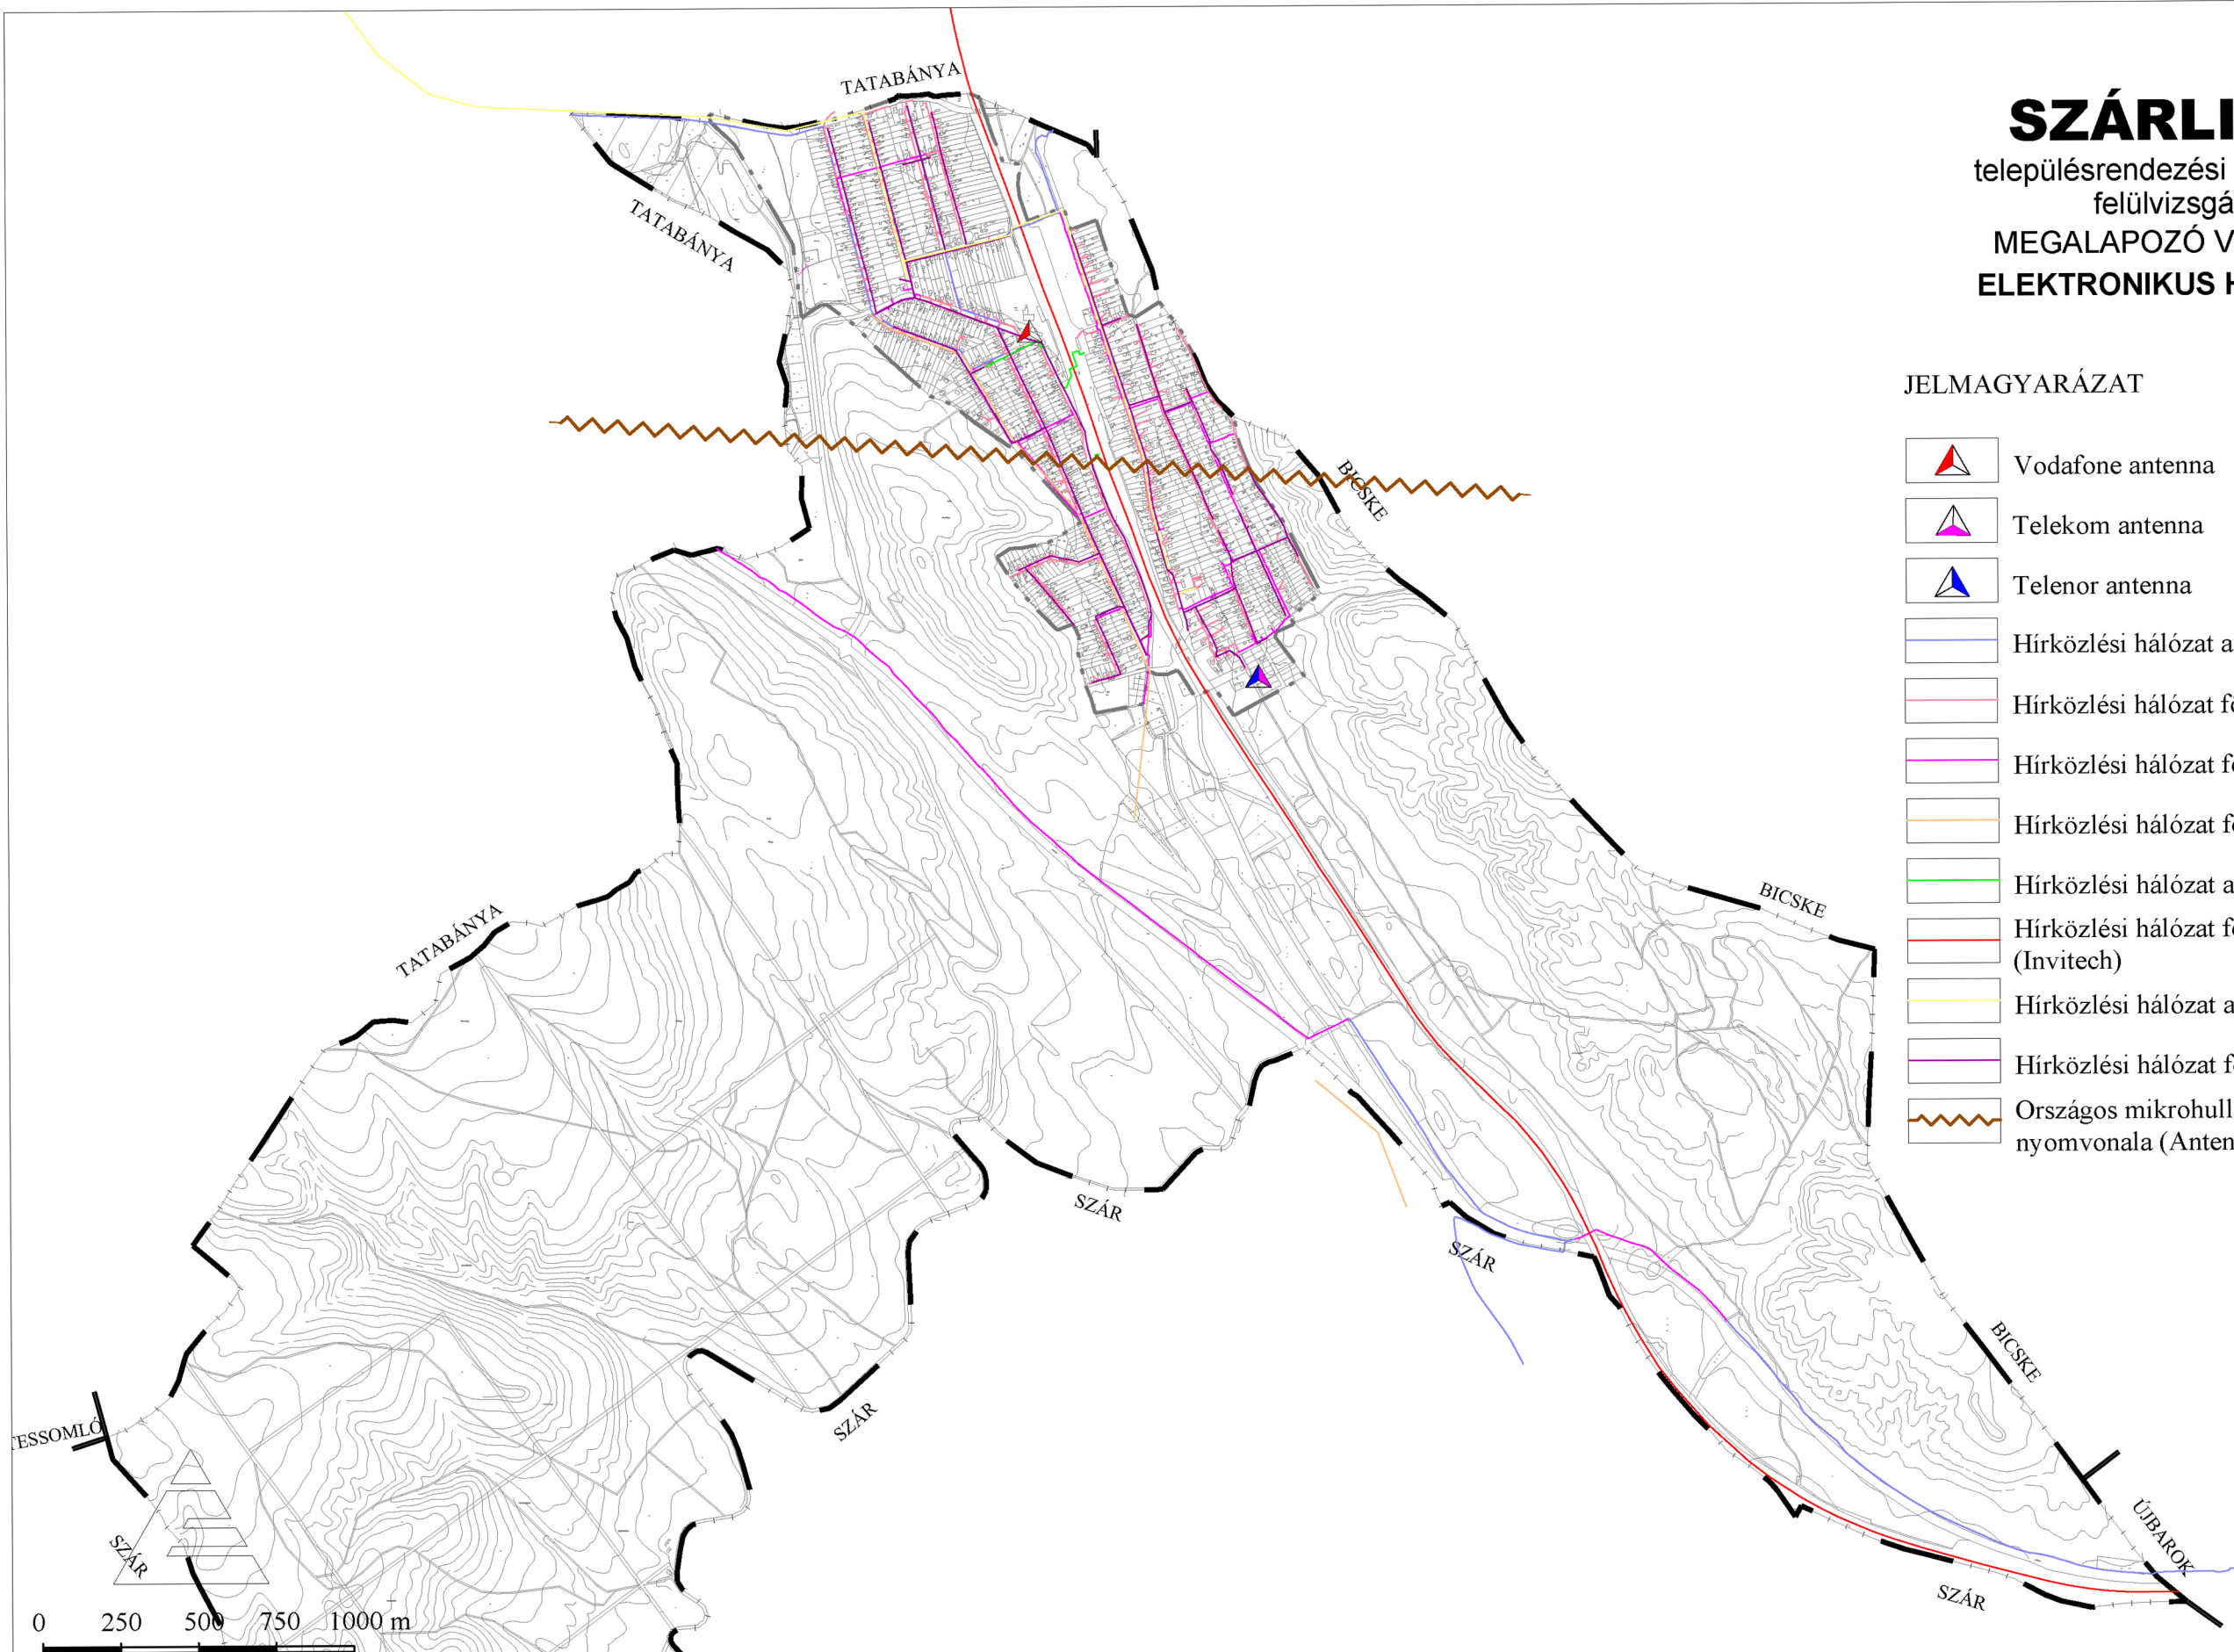

Készült az állami alapadatok felhasználásával.

Generál tervező: BAU-URB Kft.
Településrendezési
vezető tervező: Füredi Éva TT/1 01-3432

Szakági tervező: KÉSZ Közmű és Energetikai Tervező Kft.
Szakági
vezető tervező: Biró Attila MK: 01-2456
Hanczár Zsolt MK: 01-2418
TV-T, TE-T, TH-T

Rajz megnevezése:

Közmű és elektronikus hírközlés helyzetfeltárás:
ELEKTRONIKUS HÍRKÖZLÉS

Rajzszám:

KV-H