

SZÁRLIGET

településrendezési eszközei

MEGALAPOZÓ VIZSGÁLAT HELYZETFELTÁRÓ MUNKARÉSZ

JELMAGYARÁZAT

- Közigazgatási terület határa
- Belterület határa
- országos főút
- országos mellékút, települési főút
- települési gyűjtőút
- vasúti fővonal

A KÖRNYEZETRE JELENTŐSEBB HATÁST GYAKORLÓ ELEMEEK

- Levegő- és zajterheléssel járó üzem
- Magas környezeti zajt okozó vonalas forrás


VÉDENDŐ, SÉRÜLÉKENY ELEMEEK, TERÜLETEK

- vízfolyás
- Forrás
- Vízmű terület
- Országos vízminőségvédelmi terület övezete
(nyílt karszterület, felszín alatti víz állapota szempontjából
fokozottan érzékeny terület)

- Légszennyezettségi szempontból ökológiailag sérülékeny területek
- Átlagosnál jobb minőségű termőföld

KORLÁTOZÁSSAL ÉRINTETT TERÜLETEK, VÉDŐTERÜLETEK

- Mélyfekvésű terület
- Nitrátérzékeny terület
- Köztút, vasút védőtávolsága

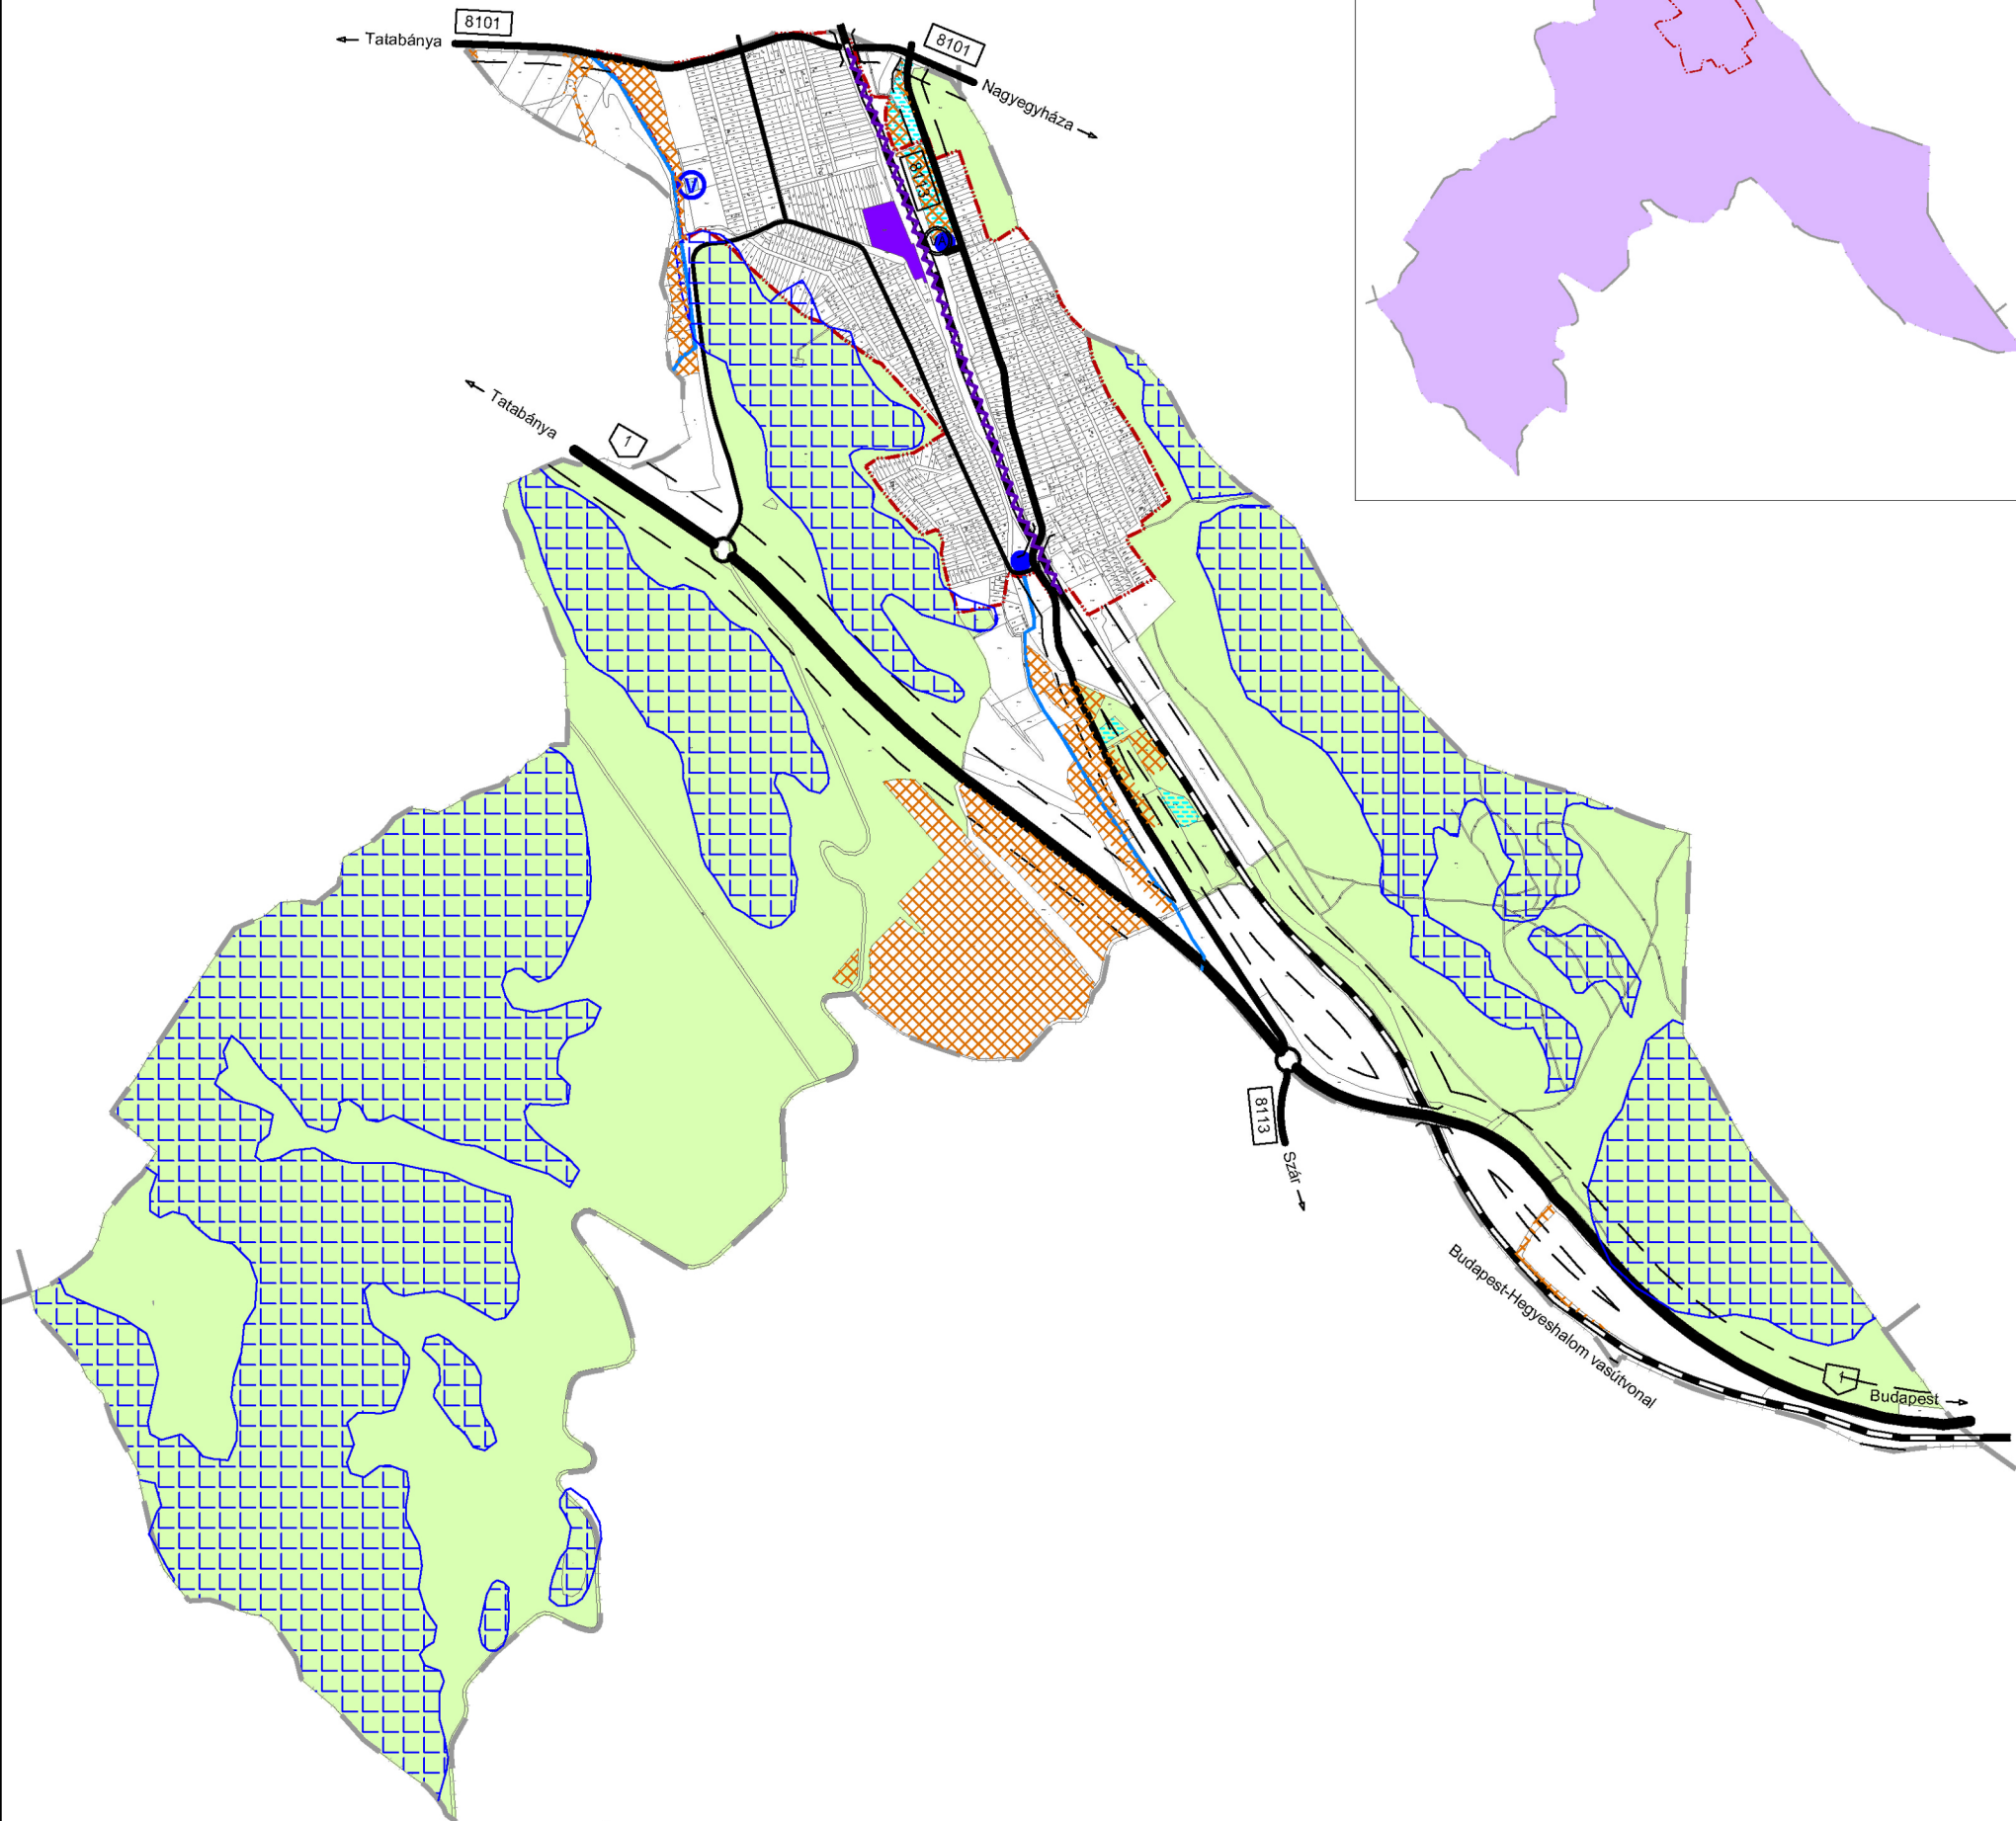

Készült az állami alapadatok felhasználásával.

Generál tervező: BAU-URB Kft.
Településrendezési
vezető tervező: Füredi Éva TT/1 01-3432

Szakági tervező: TÁJOLÓ-TERV Kft.
Tájrendezés, környezetvédelem:
Jaczenkó Judit TTI, TK/1 01-5156
Sigmond Katalin

Dátum:
2018. december

Méretarány:
M=1:25 000

Rajz megnevezése:

KÖRNYEZETVÉDELMI VIZSGÁLAT

Rajzszám:
Kv-2