

SZÁRLIGET

településrendezési eszközei

MEGALAPOZÓ VIZSGÁLAT HELYZETFELTÁRÓ MUNKARÉSZ

JELMAGYARÁZAT

- Közigazgatási terület határa
- Belterület határa
- országos főút
- országos mellékút, települési főút
- települési gyűjtőút
- vasúti fővonal
- vízfolyás

Szárligeti vízbázis


- Szárliget Községi Vízmű külső védőidom
- Szárliget Községi Vízmű hidrogeológiai "A" védőterület
- Szárliget Községi Vízmű hidrogeológiai "B" védőterület

Tatabányai vízbázis

- Tatabánya XIV/A vízakna hidrogeológiai "B" védőterület
- Tatabánya XIV/A vízakna hidrogeológiai "A" védőidom

Bicskei vízbázis

- Bicske Vivien ásványvízkutak hidrogeológiai "B" védőterület
- Tatabánya XIV/A vízakna és Bicske Vivien ásványvízkutak hidrogeológiai "B" védőidom

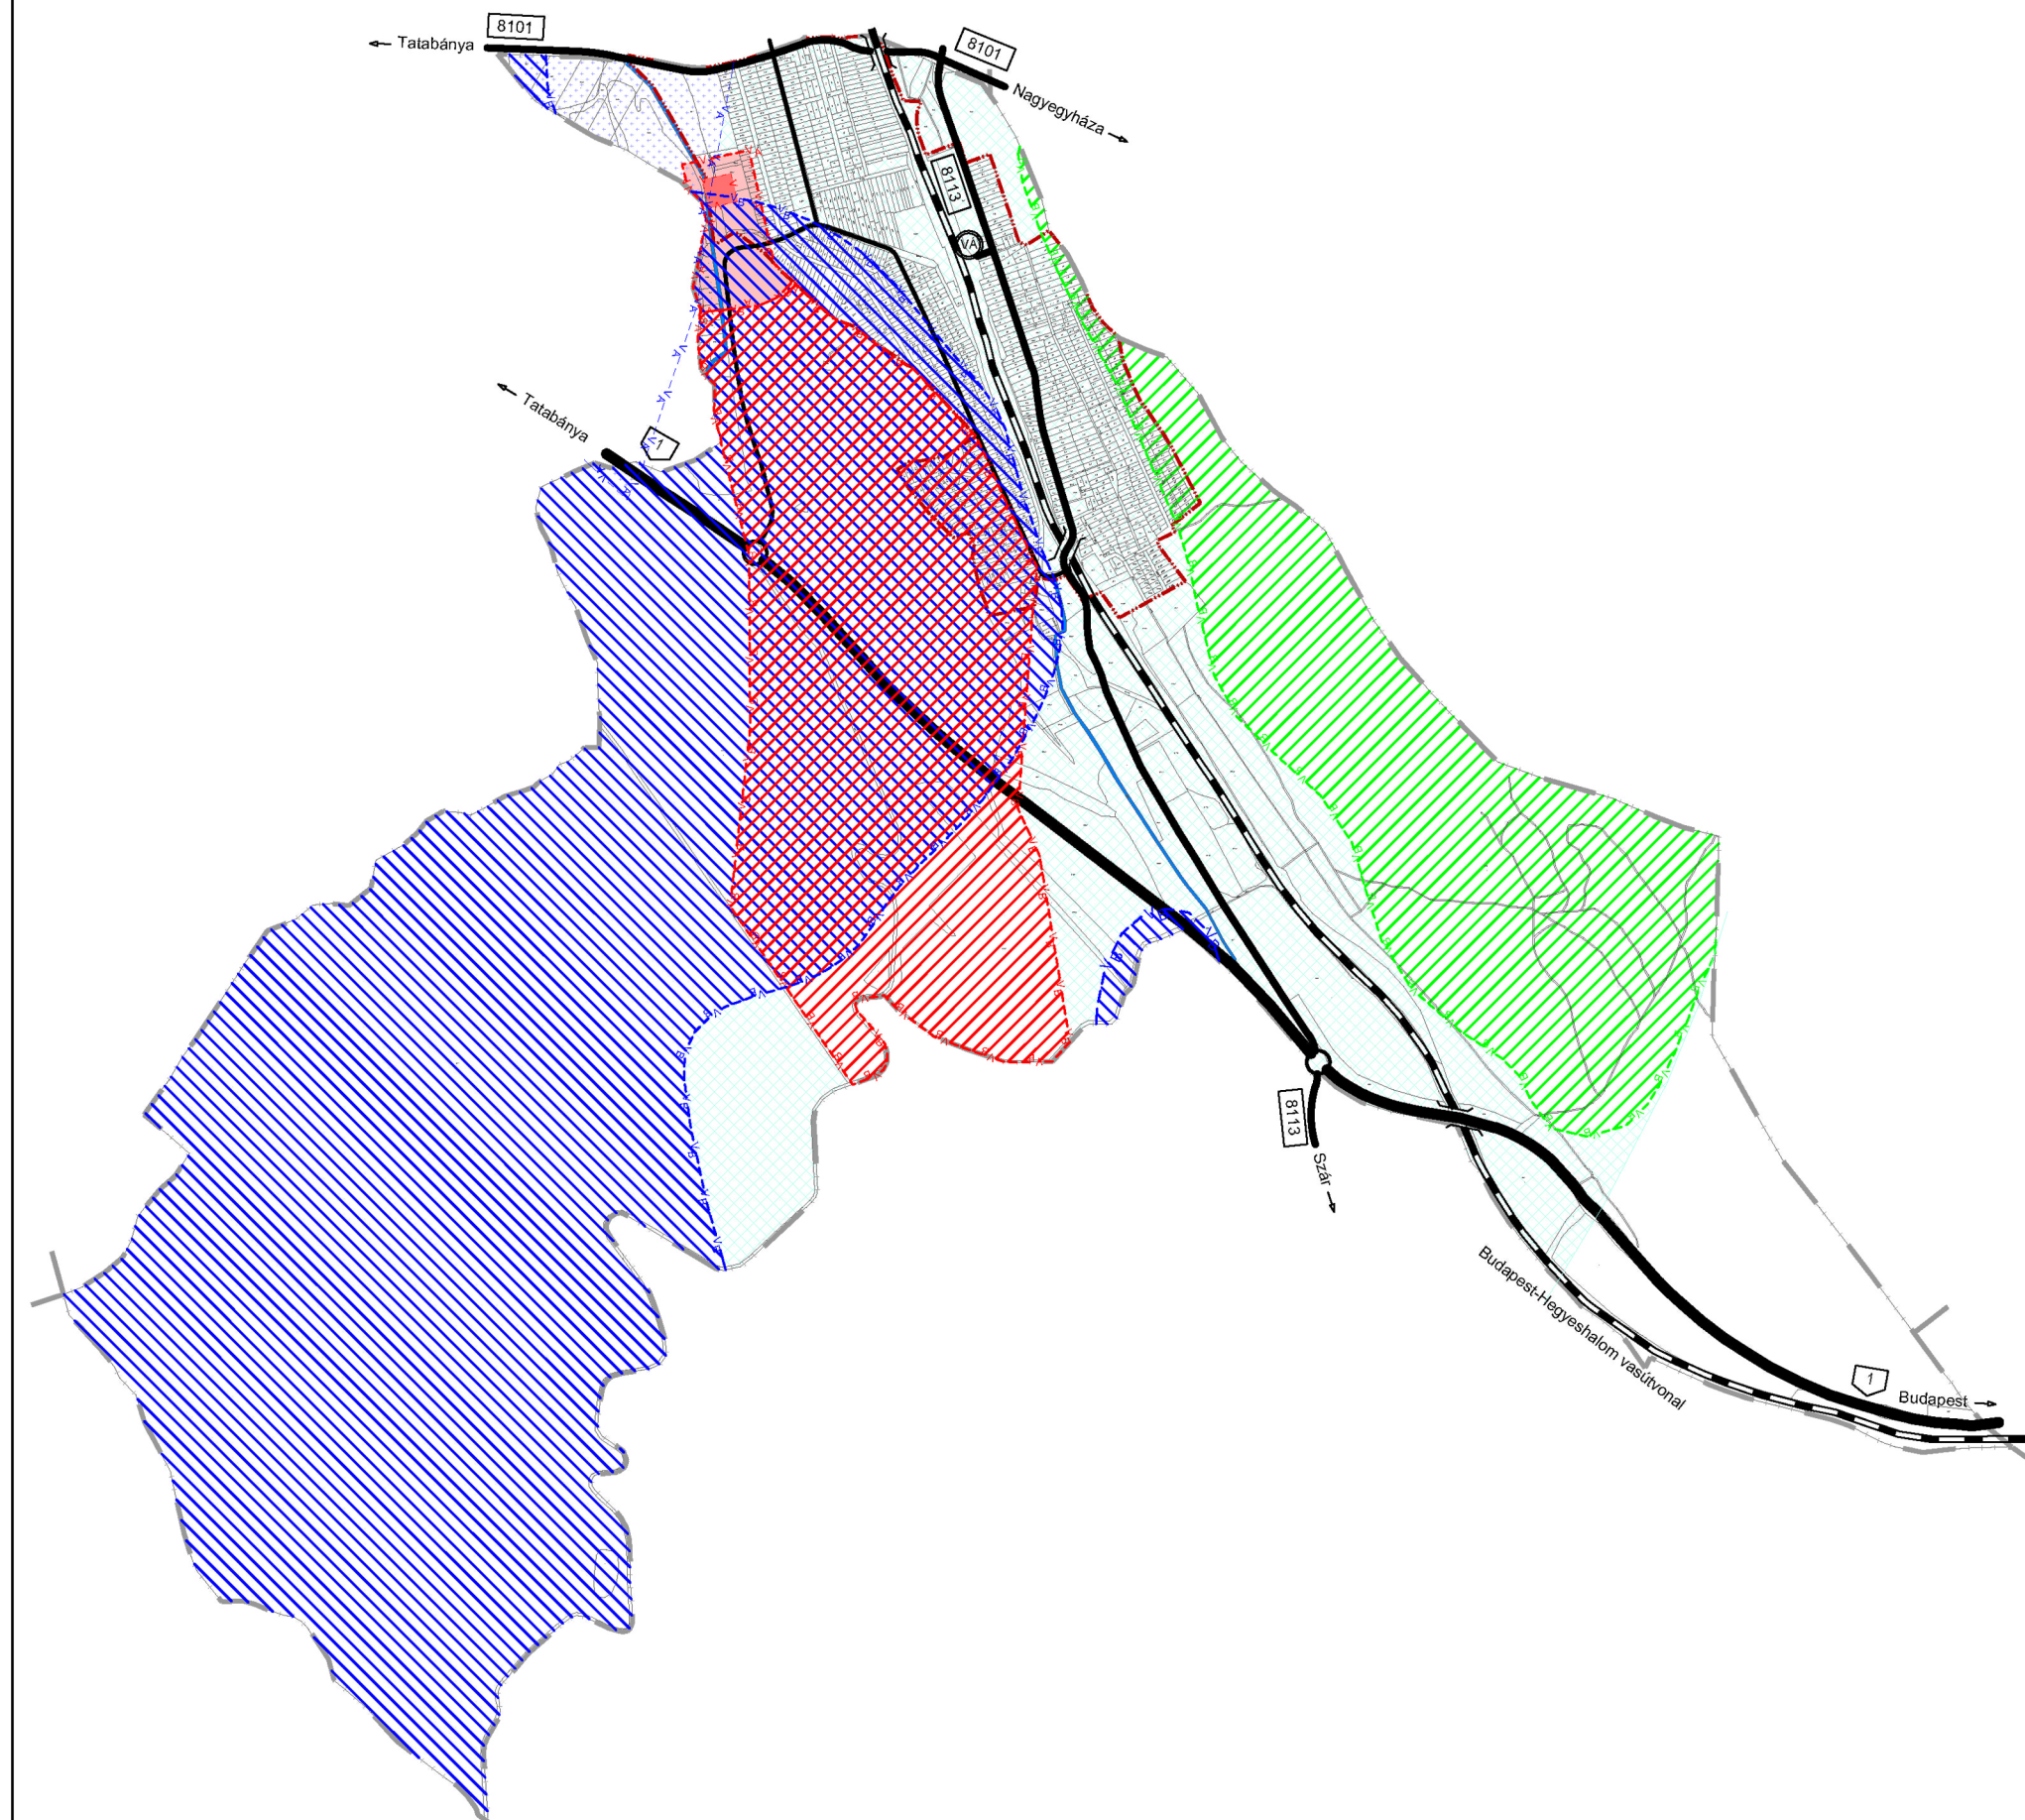

Készült az állami alapadatok felhasználásával.

Generál tervező: BAU-URB Kft.
Településrendezési vezető tervező: Füredi Éva TT/1 01-3432

Szakági tervező: TÁJOLÓ-TERV Kft.
Tájrendezés, környezetvédelem: Jaczenkó Judit TT1, TK/1 01-5156
'Sigmond Katalin

Dátum: 2018. december

Méretarány: M=1:25 000

Rajz megnevezése:

VÍZBÁZIS-VÉDELMI TERÜLETEK

Rajzszám: Kv-3