


SZÁRLIGET

településrendezési eszközei
MEGALAPOZÓ VIZSGÁLAT
HELYZETFELTÁRÓ MUNKARÉSZ

JELMAGYARÁZAT

- Közigazgatási terület határa
Belterület határa
Telekhatár
Vasútvonal
- Épített környezet értékei
- Helyi védett objektum
Régészeti lelőhely és száma
Fejlődő településközpont, értékes közösségi tér
- Táji, természeti értékek
- Táji, természeti értékekben gazdag (természetvédelmi lehatárolással érintett) terület
Tájképi, ökológiai szempontból értékes patak völgy
Kiváló termőhelyi adottságú erdő
Települést érintő jelentős túraútvonal (Országos Kék-túra, Mária-út)
Védett forrás
Hőforrás

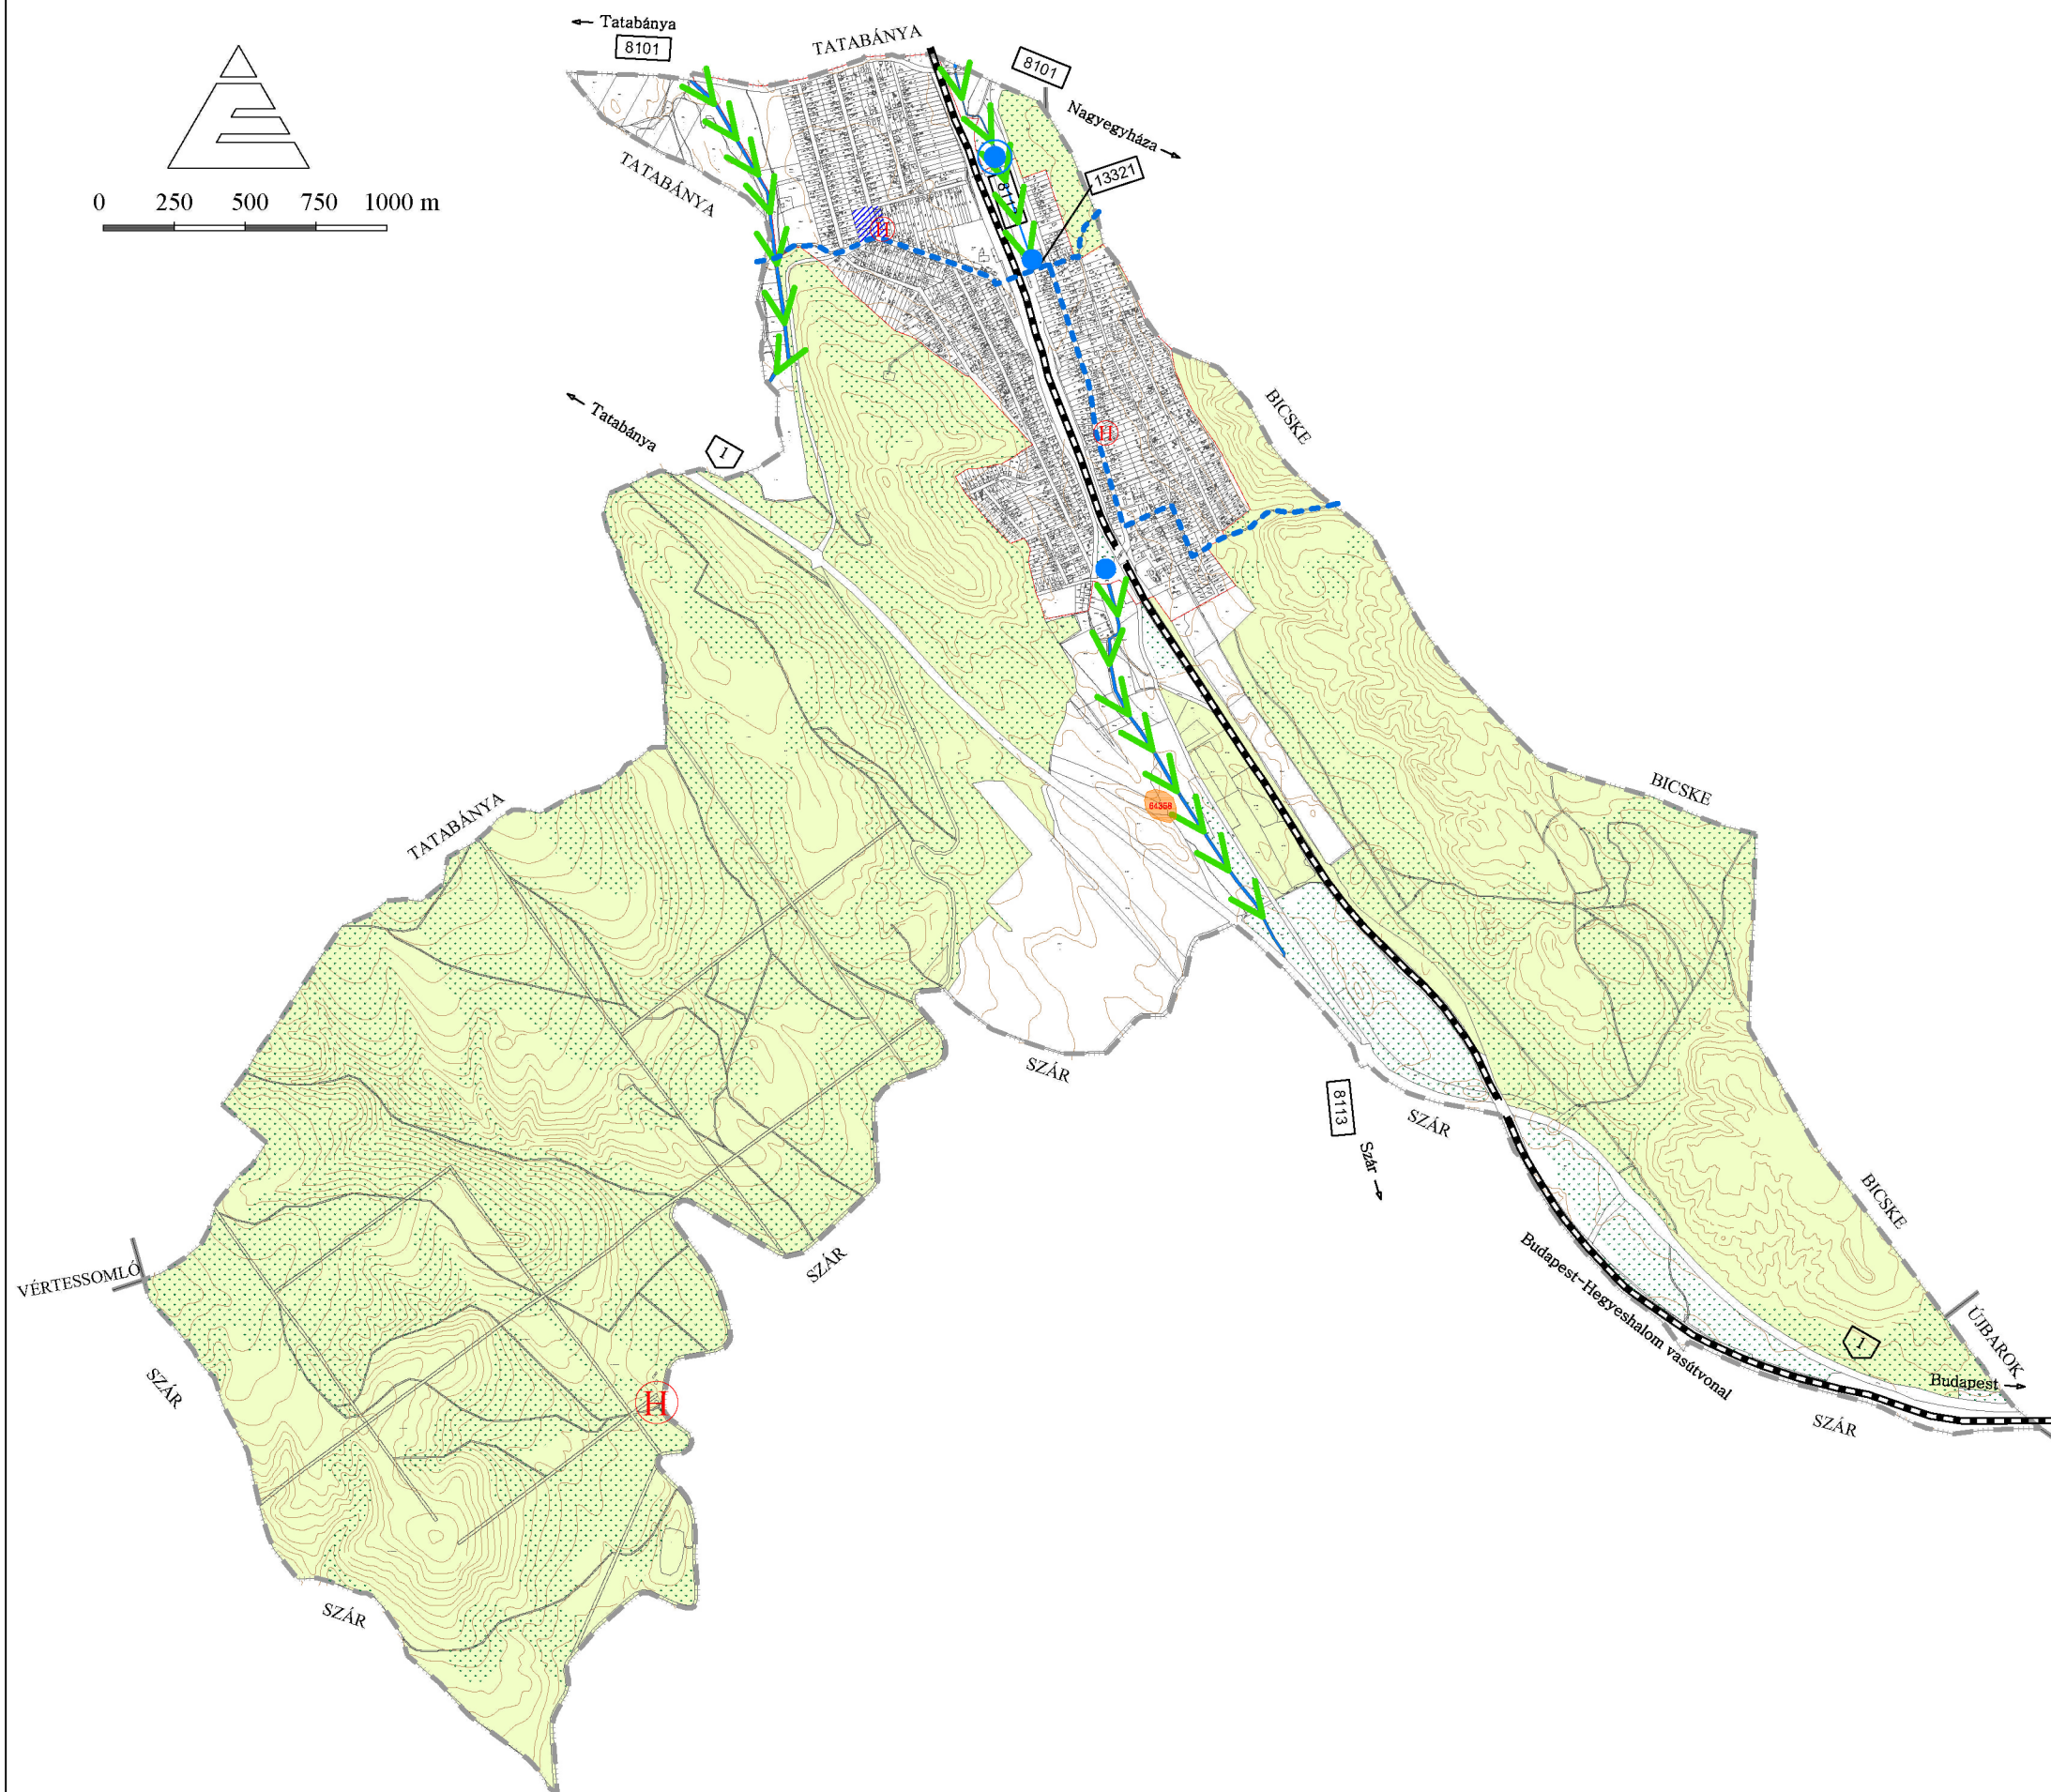

Készült az állami alapadatok felhasználásával.

Generál tervező: BAU-URB Kft.

Településrendezési

vezető tervező:

Füredi Éva TT/1 01-3432

Szakági tervező: TÁJOLÓ-TERV Kft.

Tájrendezés, környezetvédelem:

Jaczenkó Judit

TT/1 01-5156, TK/1 01-5156

Dátum:

2018. december

Méretarány:

M=1:25 000

Rajz megnevezése:

ÉRTÉKTÉRKÉP

Rajzsám:

HÉ-1