

SZÁRLIGET

településrendezési eszközei
MEGALAPOZÓ VIZSGÁLAT
HELYZETFELTÁRÓ MUNKARÉSZ

JELMAGYARÁZAT

- Közigazgatási terület határa
- Belterület határa
- Országos főút
- Országos mellékút
- Települési gyűjtőút
- Vasútvonal
- Híd
- Jelentősebb szintbeni csomópont
- Vasútállomás

TÁRSADALOM

A KSH nyilvántartásában a 2011. évi népszámlálás adatai alapján Szárliget Községnek nincs sem szegregátuma, sem szegregációval veszélyeztetett területe.

ÉPÍTETT KÖRNYEZET

- 1 A két településrész kapcsolati minősége.

ZÖLDINFRASTRUKTÚRA, KÖRNYEZET, TÁJHASZNÁLAT


- 1 Közparkkal, közkerttel ellátatlan településrész
- 2 Alacsony használati/esztétikai értékű zöldterület/zöldfelület
- 3 Jelentős vonalas zajforrás
- 4 Településszövetbe ékelődő iparterület
- 5 Üzemtervezett erdő és gazdasági terület fejlesztés ütköző területhasználata

KÖZLEKEDÉS

- 1 Kerékpárút hálózat hiánya
- 2 Vasút felújítása
- 3 P + R hiánya

KÖZMŰVEK

- 1 Közmű gerinchálózattal és védőtávolságaival terhelt terület
- 2 Csapadékvíz-elvezető rendszer problémás területei

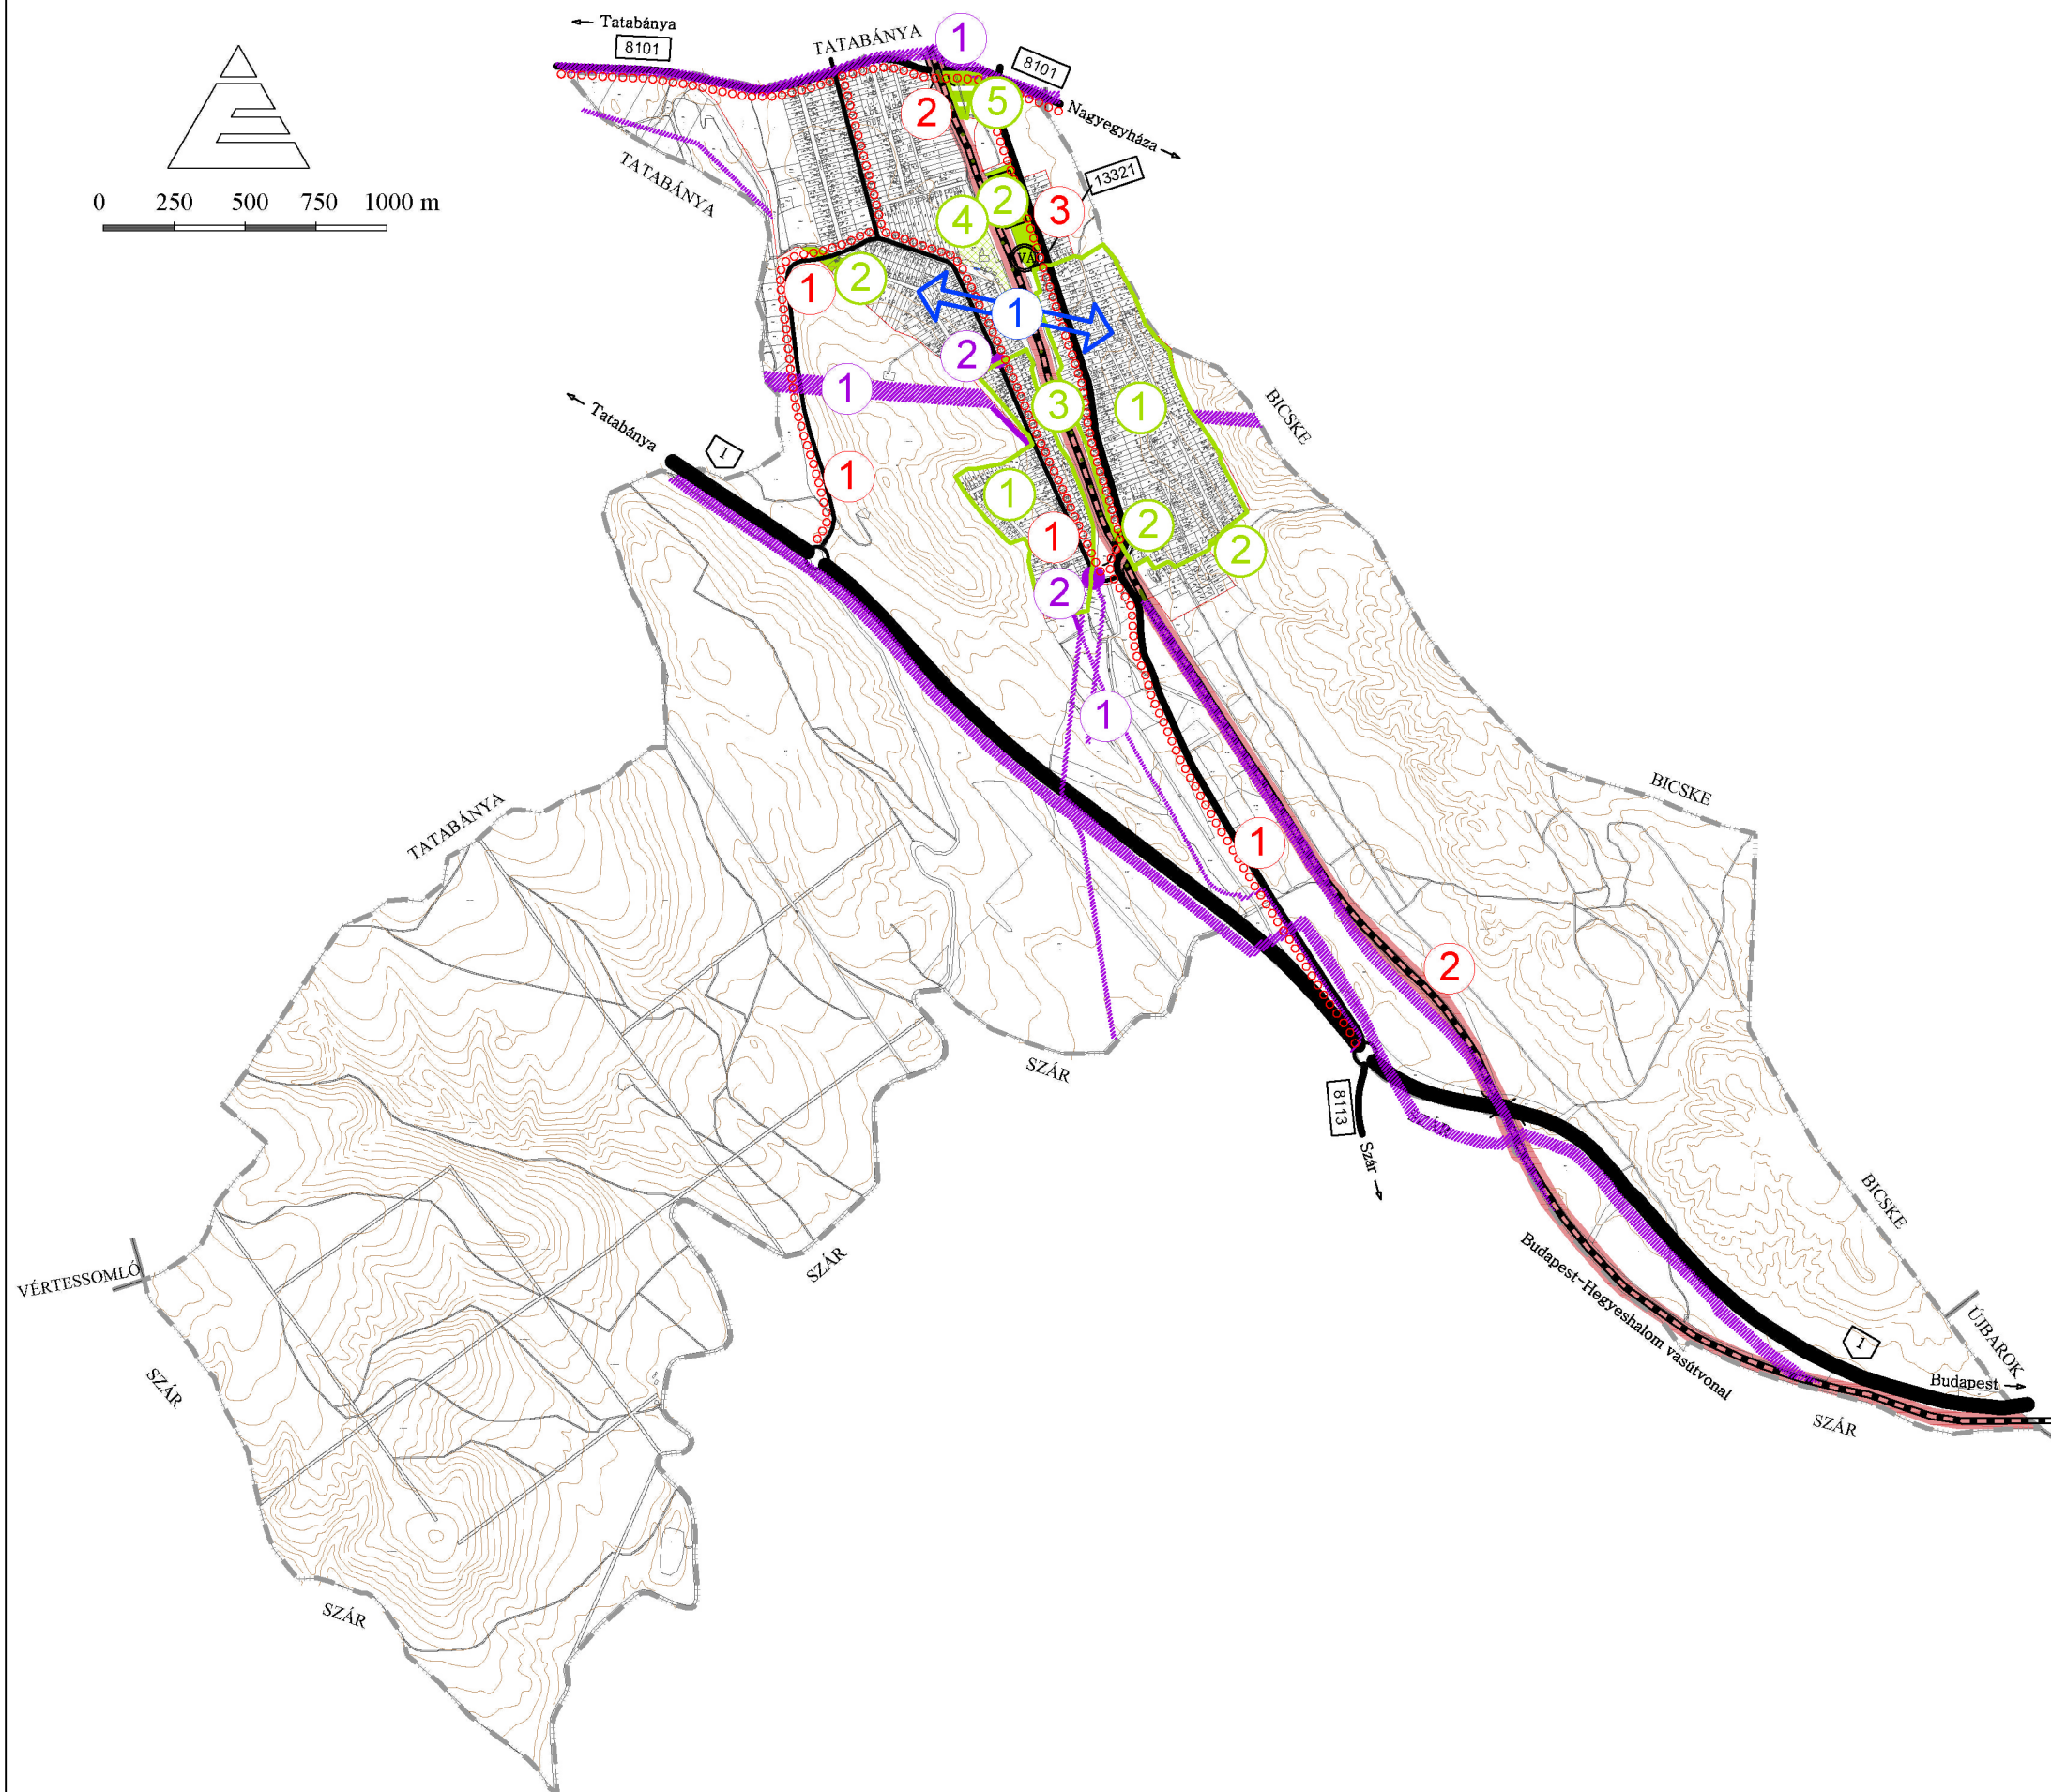

Készült az állami alapadatok felhasználásával.

Generál tervező: BAU-URB Kft.

Településrendezési vezető tervező: Fűredi Éva TT/1 01-3432

Szakági tervező: TÁJOLÓ-TERV Kft.

Tájrendezés, környezetvédelem: Jaczenkó Judit TT/1 01-5156, TK/1 01-5156

Dátum:

2018. december

Méretarány:

M=1:25 000

Rajz megnevezése:

PROBLÉMATÉRKÉP

Rajzszám:

HÉ-2