SZÁRLIGET

TELEPÜLÉSRENDEZÉSI TERVE

Szabályozási terv

(Belterület)

Módosítása

M=1:2 000

0 50 100 150 200 250

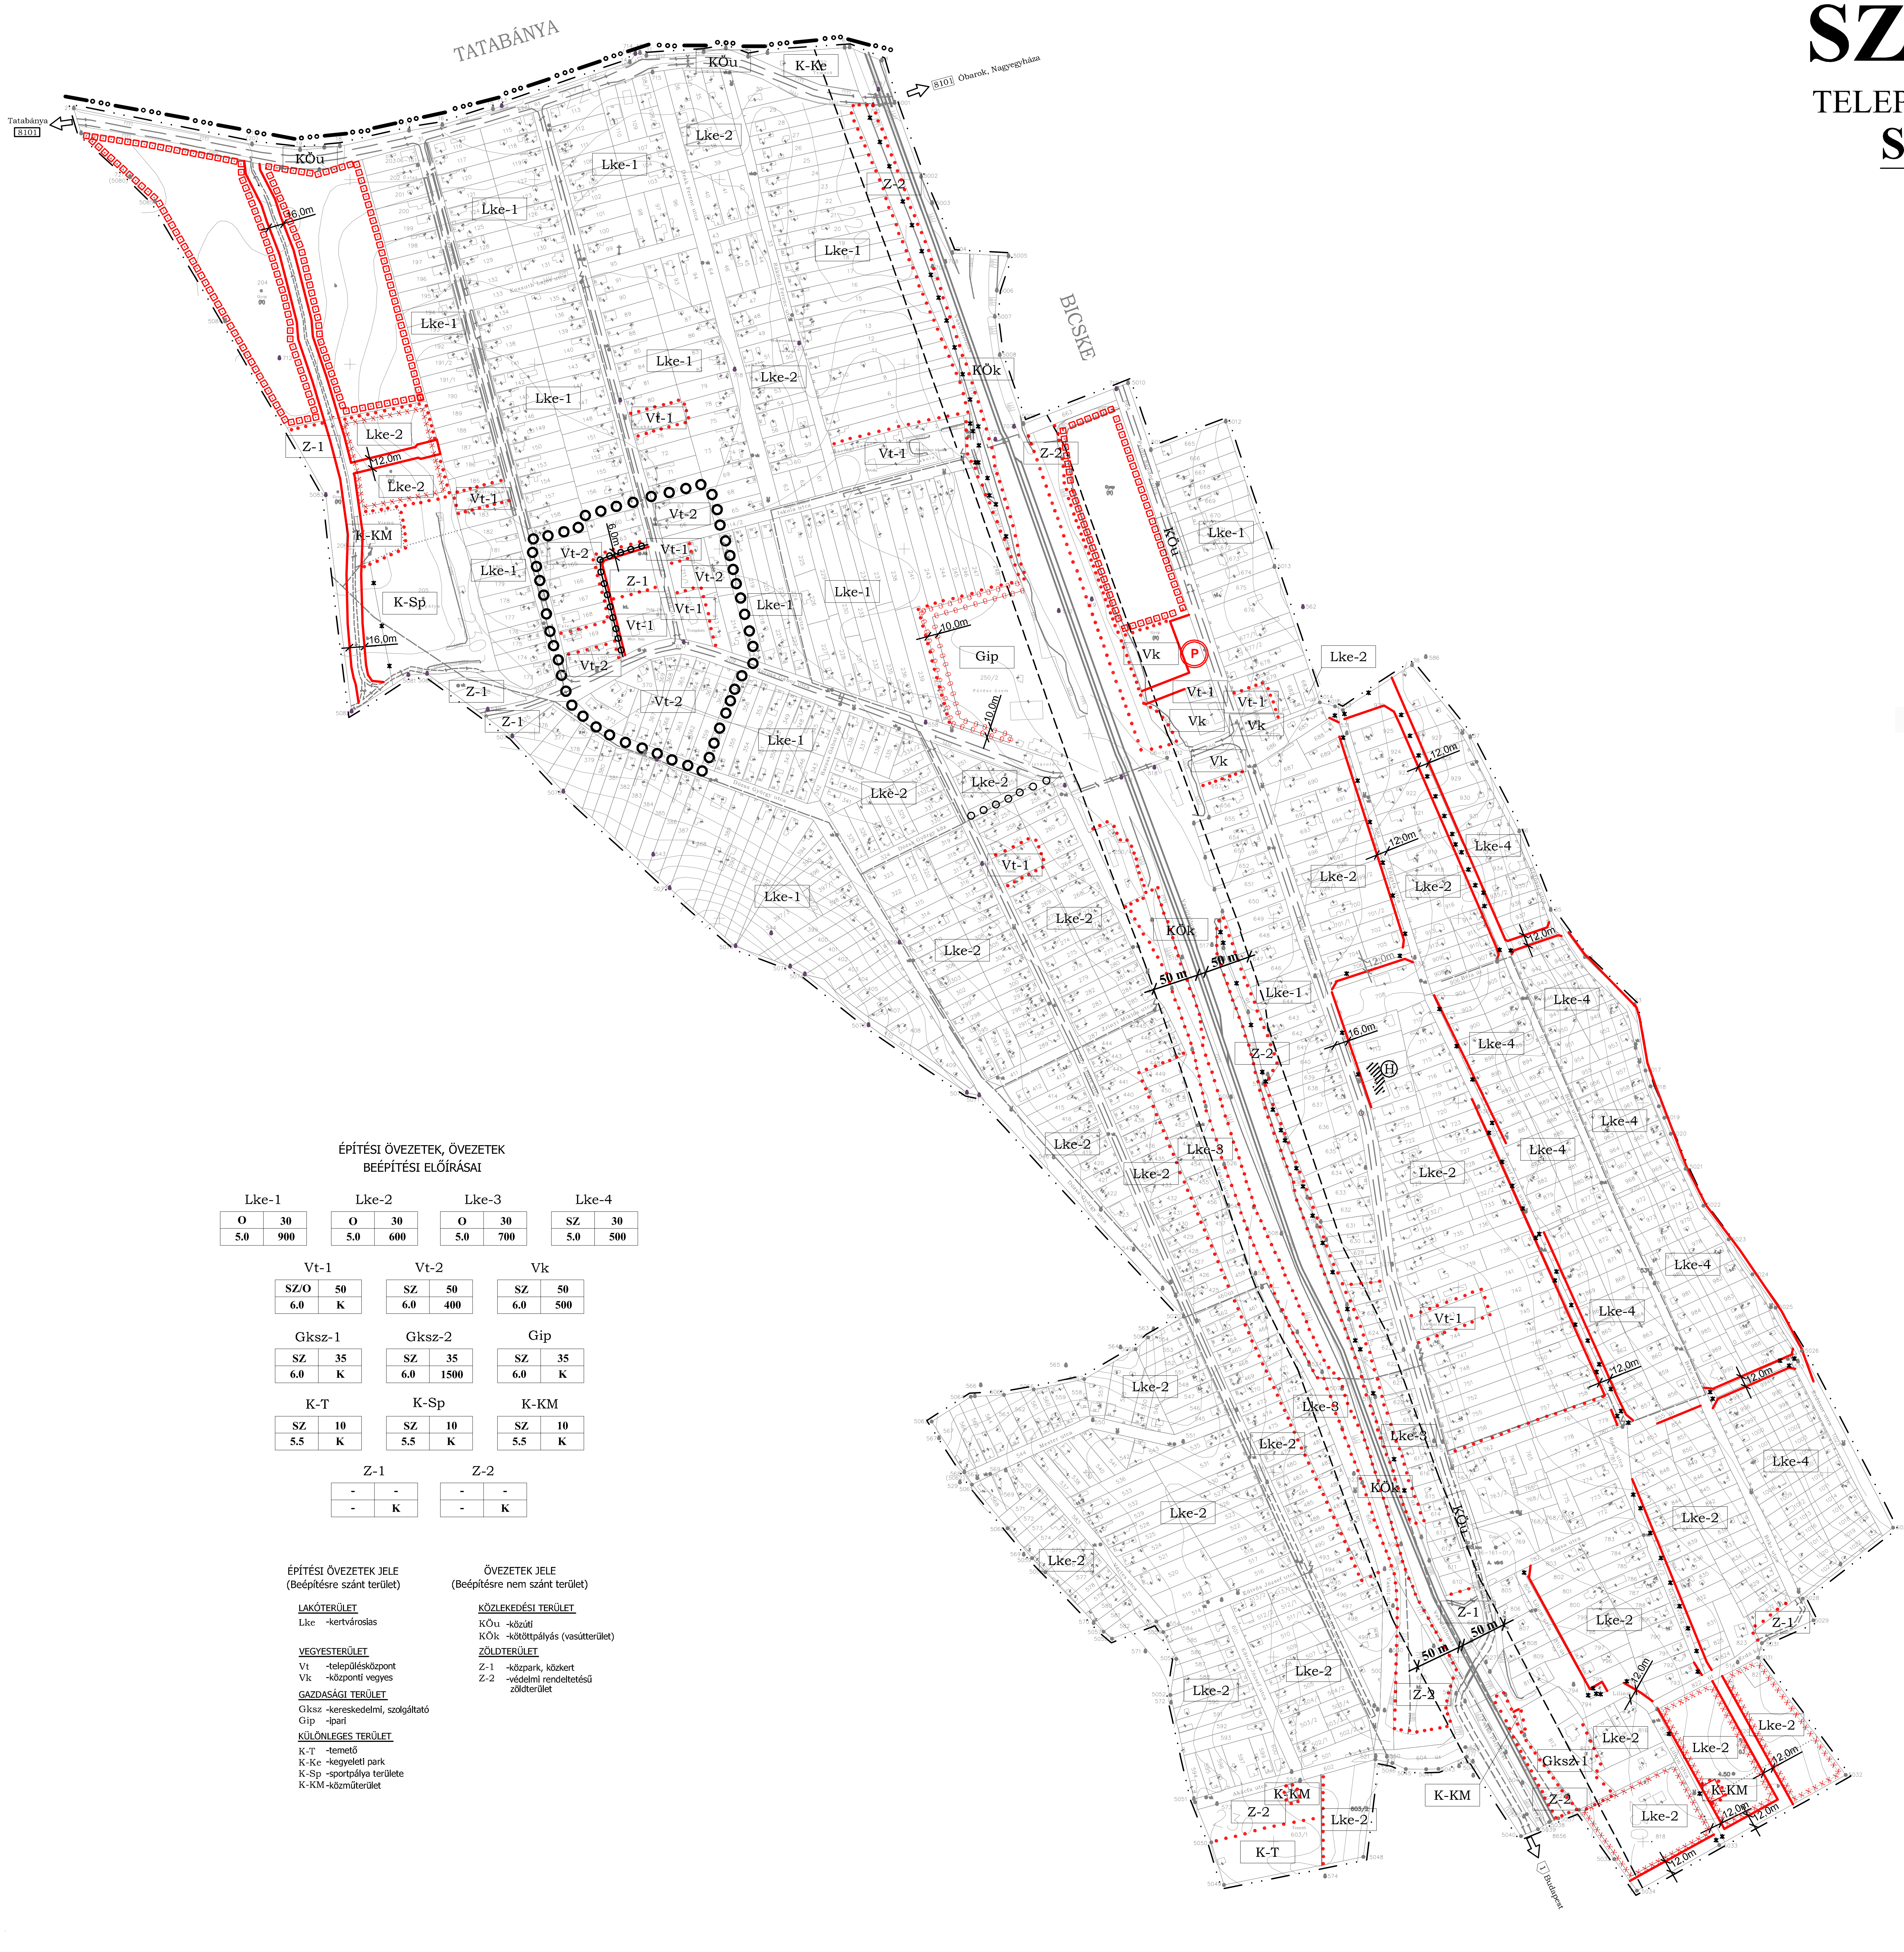

JELMAGYARÁZAT

━ ○○○ ━	KÖZIGAZGATÁSI HATÁR
— · · —	MEGLÉVŐ BELTERÜLETI HATÁR
○○○○○	TELEPÜLÉSKÖZPONT HATÁRA

VONALAS SZABÁLYOZÁSI ELEMEK

━	TERVEZETT SZABÁLYOZÁSI VONAL
• • • • • • •	ÉPÍTÉSI ÖVEZET, ÖVEZET HATÁRA
Lke-1	ÉPÍTÉSI ÖVEZET JELE
O 30 5.0 900	Beépítési mód(O,SZ) Beépíthetőség (%) Építmény mag.(m) Telekterület (m2)
O	OLDALHATÁRON ÁLLÓ BEÉPÍTÉS
SZ	SZABADONÁLLÓ BEÉPÍTÉS
▣▣▣▣▣	KÉSZÍTENDŐ SZABÁLYOZÁSI TERV (VÁLTOZTATÁSI TILALOM) HATÁRA
××××××	FELTÉTEL TELJESÍTÉSÉHEZ KÖTÖTT ÉPÍTÉSI TILALOM TERÜLETÉNEK HATÁRA
ΩΩΩΩΩΩ	BEÜLTETÉSI KÖTELEZETTSÉGŰ TERÜLETHATÁRA

EGYÉB SZABÁLYOZÁSI ELEMEK

▨ Ⓗ	VÉDENDŐ HELYI MŰVI ÉRTÉK
12,0m	SZABÁLYOZÁSI SZÉLESSÉG
*	MEGSZÜNTETŐ JEL
— — — — —	VÉDŐTÁVOLSÁG
○ ○ ○	GYALOGÚT
-○-○-○-	VEGYES HASZNÁLATÚ GÉPJÁRMŰÚT

ÉPÍTÉSI ÖVEZETEK, ÖVEZETEK BEÉPÍTÉSI ELŐÍRÁSAI

Lke-1

O	30
5.0	900

Lke-2

O	30
5.0	600

Lke-3

O	30
5.0	700

Lke-4

SZ	30
5.0	500

Vt-1

SZ/O	50
6.0	K

Vt-2

SZ	50
6.0	400

Vk

SZ	50
6.0	500

Gksz-1

SZ	35
6.0	K

Gksz-2

SZ	35
6.0	1500

Gip

SZ	35
6.0	K

K-T

SZ	10
5.5	K

K-Sp

SZ	10
5.5	K

K-KM

SZ	10
5.5	K

Z-1

-	-
-	K

Z-2

-	-
-	K

ÉPÍTÉSI ÖVEZETEK JELE
(Beépítésre szánt terület)

LAKÓTERÜLET

Lke	-kertvárosias

VEGYESTERÜLET

Vt	-településközpont
Vk	-központi vegyes

GAZDASÁGI TERÜLET

Gksz	-kereskedelmi, szolgáltató
Gip	-ipari

KÜLÖNLEGES TERÜLET

K-T	-temető
K-Ke	-kegyeleti park
K-Sp	-sportpálya területe
K-KM	-közműterület

ÖVEZETEK JELE
(Beépítésre nem szánt terület)

KÖZLEKEDÉSI TERÜLET

KÖu	-közúti
KÖk	-kötöttpályás (vasútterület)

ZÖLDTERÜLET

Z-1	-közpark, közkert
Z-2	-védelmi rendeltetésű zöldterület

A szabályozási terv csak a helyi építési szabályzattal együtt érvényes!

A terv készült AutoCAD LT 2008 szoftverrel, melynek széria száma: 346-99799311.

"Az alaptérkép az állami alapadatok felhasználásával készült."

BAU-URB TERVEZŐ ÉS TANÁCSADÓ KFT	BAU-URB TERVEZŐ ÉS TANÁCSADÓ KFT 1112 BP., DAYKA GÁBOR UTCA 94. TEL:/FAX. 319-36-44				RAJZSZÁM: **T-10/mód** Tsz.: 54/2008.
	MEGRENDELŐ: SZÁRLIGET KÖZSÉG ÖNKORMÁNYZAT, KÉPVISELŐ - TESTÜLETE				
A MUNKA MEGNEVEZÉSE:	**SZÁRLIGET TELEPÜLÉSRENDEZÉSI TERVE**				KELT.: **2009. szeptember hó**
A RAJZ MEGNEVEZÉSE:	SZABÁLYOZÁSI TERV (Belterület) Módosítása				M.A.: **M=1:2 000**
IRÁNYÍTÓ TERVEZŐ: **Füredi Éva** TT1 01-3432/06	TERVEZŐ: **Jaczenkó Judit** TT1-01-5156/07 TK/1 01-5156/12	TERVEZŐ:	TERVEZŐ:	RAJZOLÓ: **Füredi Réka**	ÜGYVEZETŐ: **Füredi Éva**

~~A szabályozási terv csak a helyi építési szabályzattal együtt érvényes!~~

~~A terv készült AutoCAD Map2000 szoftverrel, melynek regisztrációs száma: 640-01188033~~

~~"Az alaptérkép az állami alapadatok felhasználásával készült."~~

~~BAU-URB~~ ~~TERVEZŐ ÉS TANÁCSADÓ KFT~~	~~BAU-URB TERVEZŐ ÉS TANÁCSADÓ KFT~~ ~~1112 BP., DAYKA GÁBOR UTCA 94. TEL:/FAX. 319-36-44~~				~~RAJZSZÁM:~~ ~~**T-10**~~ ~~Tsz.: 38/2004~~
	~~MEGRENDELŐ: SZÁRLIGET KÖZSÉG ÖNKORMÁNYZAT, KÉPVISELŐ - TESTÜLETE~~				
~~A MUNKA MEGNEVEZÉSE:~~	~~**SZÁRLIGET TELEPÜLÉSRENDEZÉSI TERVE**~~				~~KELT.:~~ ~~**2005. szeptember hó**~~
~~A RAJZ MEGNEVEZÉSE:~~	~~SZABÁLYOZÁSI TERV (Belterület)~~				~~M.A.:~~ ~~**M=1:4 000**~~
~~IRÁNYÍTÓ TERVEZŐ:~~ ~~**Füredi Éva**~~ ~~TT1 01-3432/01~~	~~TERVEZŐ:~~ ~~**Szász Péter**~~ ~~TT1 01-5075/02~~	~~TERVEZŐ:~~ ~~**Rhorer Ádám**~~ ~~K1-1 01-3157~~	~~TERVEZŐ:~~	~~TERVEZŐ:~~	~~ÜGYVEZETŐ:~~ ~~**Füredi Éva**~~